



BILDER:

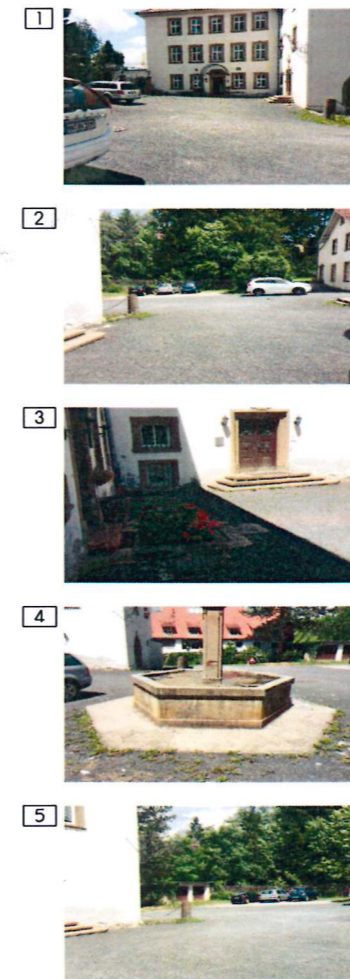

N

LEGENDE:

- 20125 HÖHE BESTAND
- 20125 HÖHE NEU
- SCHACHT
- HYDRANT
- BELAGFLÄCHE HOF SPLITT CA. 700 M²
- ASPHALT CA. 15 M²
- BESTANDSSCHUTZ
- RASEN BESTAND CA. 222 M²

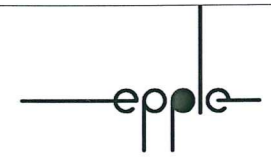

PROJEKT
 NEUES SCHLOSS
 HOFFLÄCHE
 74388 TALHEIM
 PLANINHALT
 WERKPLAN 1
 BESTANDS/-ÜBERSICHTSPLAN
 GRUNDRISS
 MASSSTAB
 1:200
 BEARBEITER
 ME
 AUFTRAG-NR
 MO120-17
 PLAN-NR
 W1
 DATUM
 14.11.2017
 21.11.2017

MICHAEL EPPLÉ
 DIPL.-ING.-FH
 FREIER GARTEN-UND
 LANDSCHAFTSARCHITEKT
 MAUSWEDEL 8
 74388 TALHEIM
 TEL-07133-4432
 FAX-07133-14432