

Pflege und Wohnen in Talheim

Ein Projekt der Wohnbau**Stein** GmbH mit
dem **Alexander-Stift** - Diakonie Stetten e.V.



Projektentwicklung

dorner + partner - freie architekten - Meisenweg 4 - 72202 Nagold - T 0 74 52 / 93 12-0

Lageplan - M 1:500

15. September 2016

Pflege und Wohnen in Talheim

Ein Projekt der Wohnbau**Stein** GmbH mit dem **Alexander-Stift** - Diakonie Stetten e.V.



Projektentwicklung


dorner + partner - freie architekten - Meisenweg 4 - 72202 Nagold - T 0 74 52 / 93 12-0 - F 0 74 52 / 93 12-20 - nagold@dorner-partner.de

Ansicht Südwest - Straßenansicht Hundsbergstraße

15. September 2016

Pflege und Wohnen in Talheim

Ein Projekt der Wohnbau**Stein** GmbH mit dem **Alexander-Stift** - Diakonie Stetten e.V.

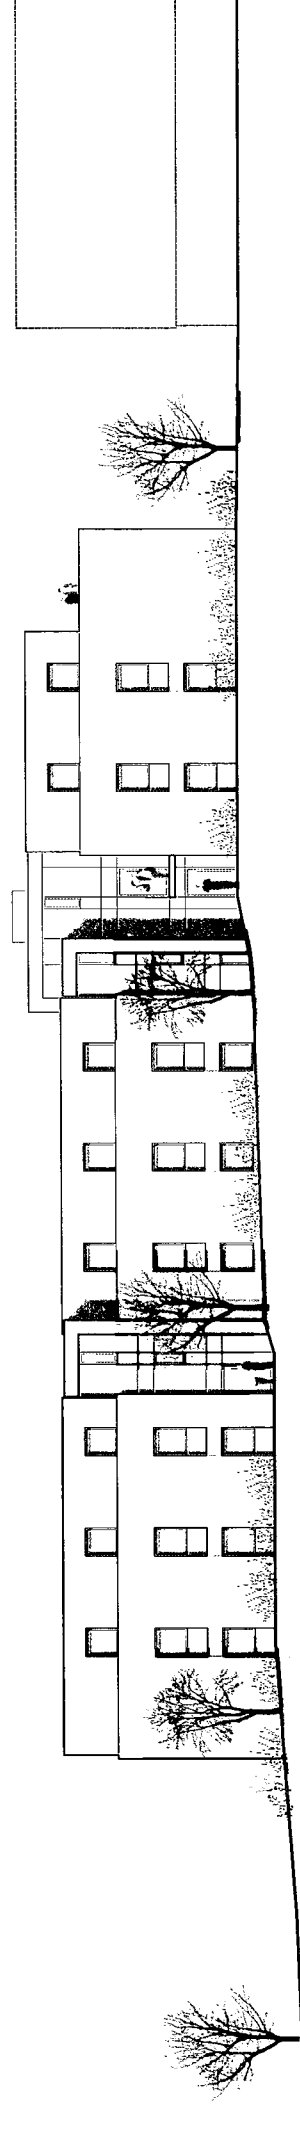

Betreutes Wohnen

Pflegeheim

Projektentwicklung


dorner + partner - freie architekten - Meisenweg 4 - 72202 Nagold - T 0 74 52 / 93 12-0 - F 0 74 52 / 93 12-20 - nagold@dorner-partner.de

Betreutes Wohnen - Ansicht Nordost

15. September 2016

Pflege und Wohnen in Talheim

Ein Projekt der Wohnbau**Stein** GmbH mit
dem **Alexander-Stift** - Diakonie Stetten e.V.

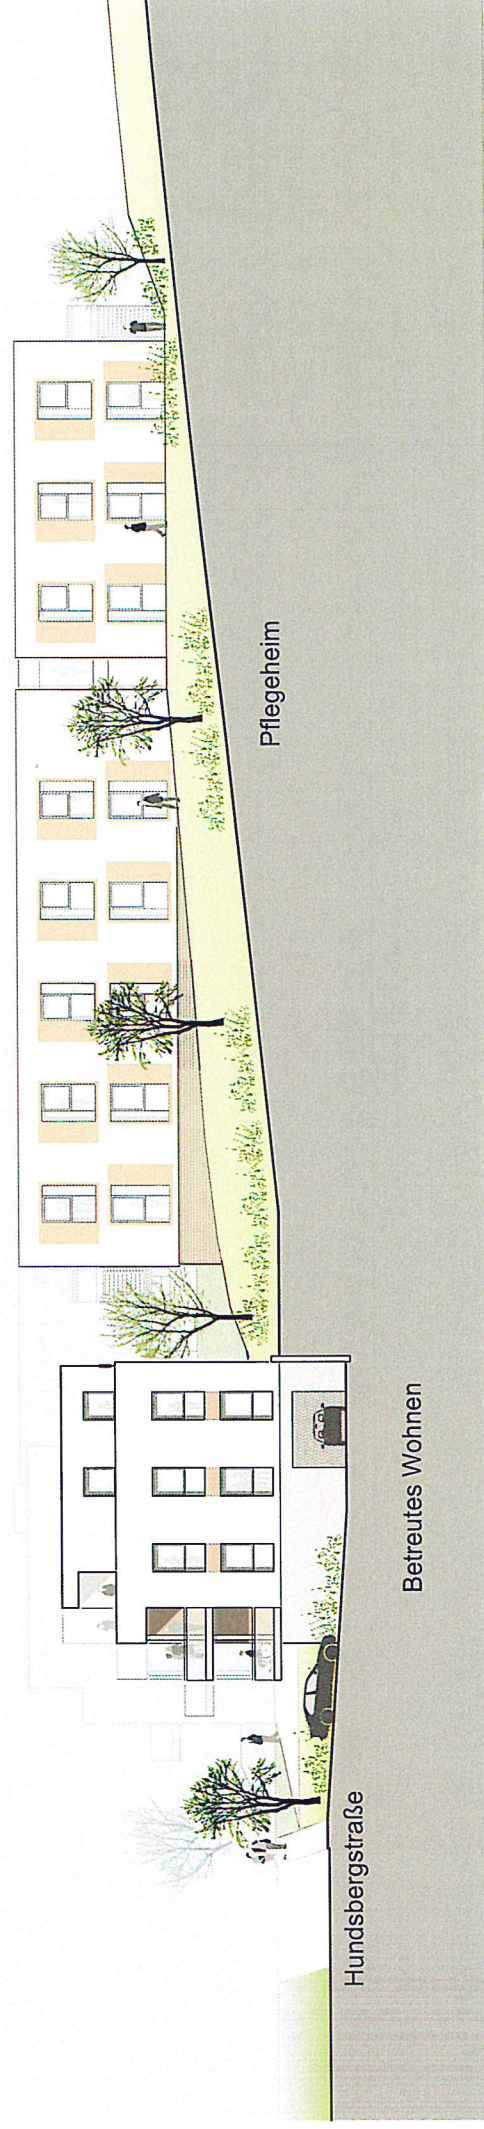

Projektentwicklung


dorner + partner - freie architekten - Meisenweg 4 - 72202 Nagold - T 0 74 52 / 93 12-0 - F 0 74 52 / 93 12-20 - nagold@dorner-partner.de

Ansicht Südost

15. September 2016

Pflege und Wohnen in Talheim

Ein Projekt der Wohnbau**Stein** GmbH mit dem **Alexander-Stift** - Diakonie Stetten e.V.

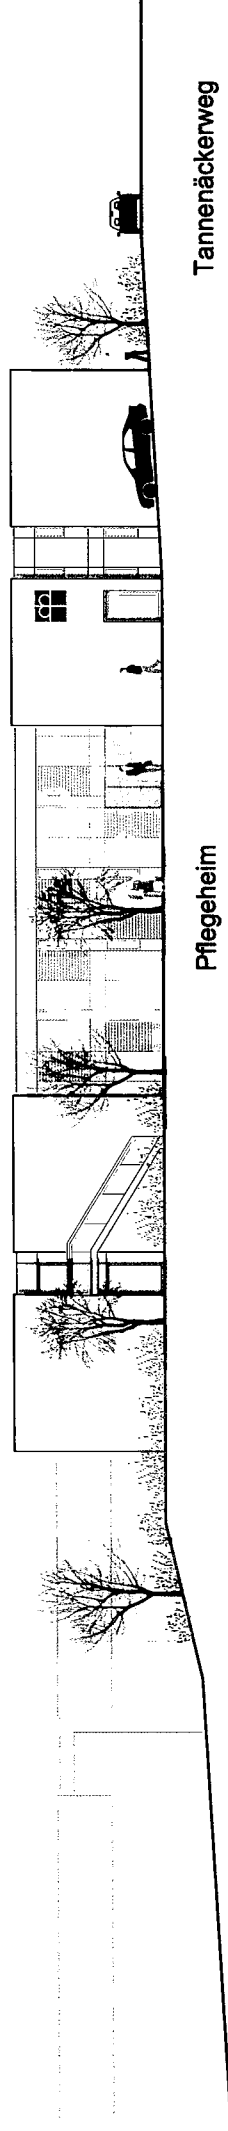

Betreutes Wohnen

Pflegeheim

Tannenackerweg


Projektentwicklung

dorner + partner - freie architekten - Meisenweg 4 - 72202 Nagold - T 0 74 52 / 93 12-0 - F 0 74 52 / 93 12-20 - nagold@dorner-partner.de 15. September 2016

Pflegeheim - Ansicht Nordost

Pflege und Wohnen in Talheim

Ein Projekt der Wohnbau**Stein** GmbH mit dem **Alexander-Stift** - Diakonie Stetten e.V.

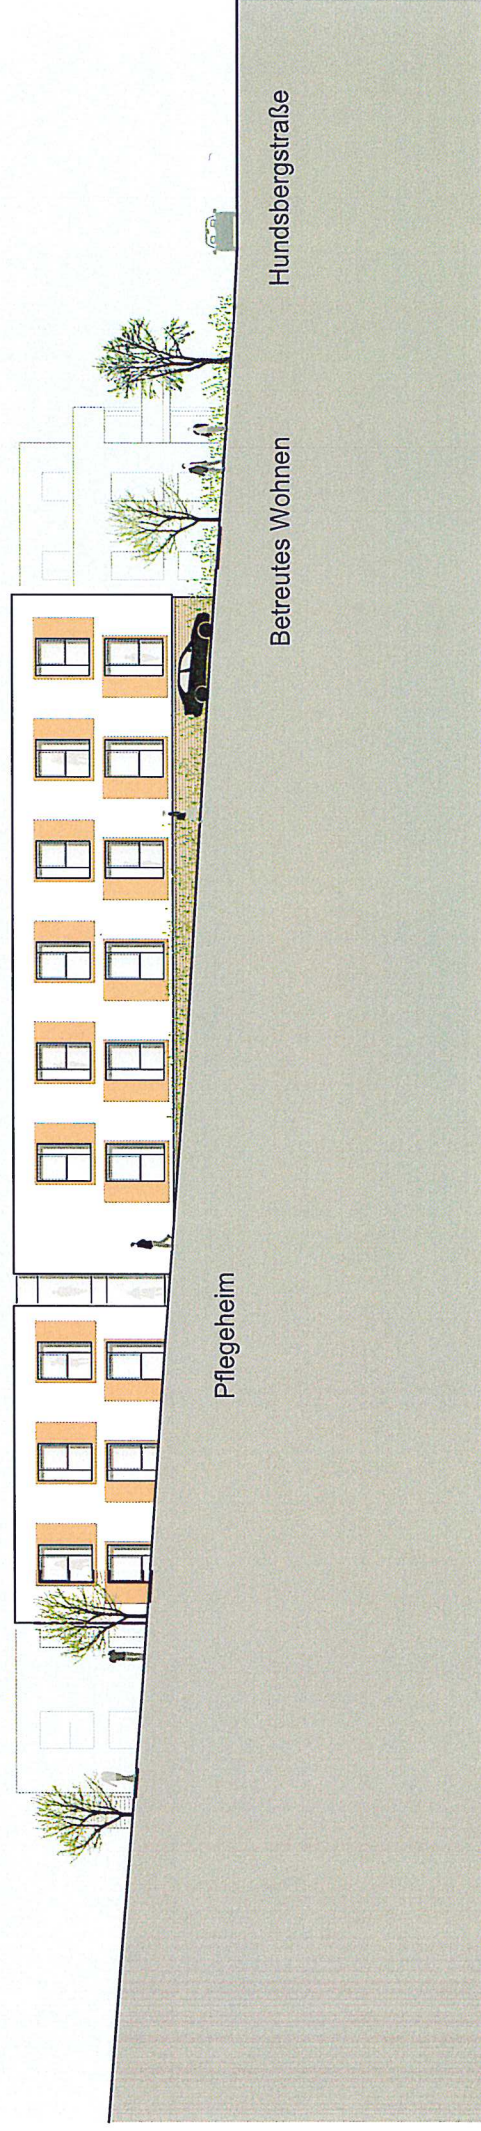

Projektentwicklung

dorner + partner - freie architekten - Meisenweg 4 - 72202 Nagold - T 0 74 52 / 93 12-0 - F 0 74 52 / 93 12-20 - nagold@dorner-partner.de

Ansicht Nordwest - Straßenansicht Tannenäckerweg

15. September 2016