
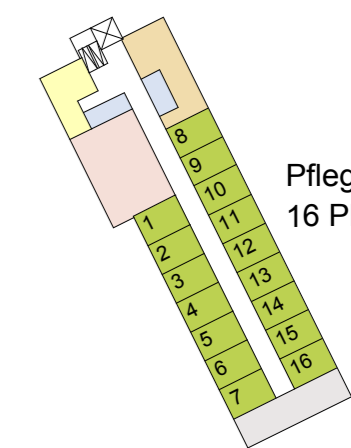



#### Schematische Raumaufteilung M 1/1000

##### Erdgeschoss

##### 1. Obergeschoss

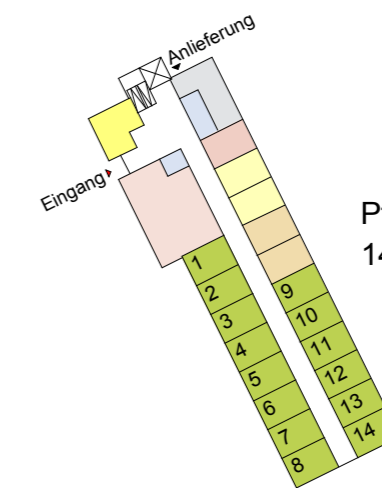

##### 2. Obergeschoss

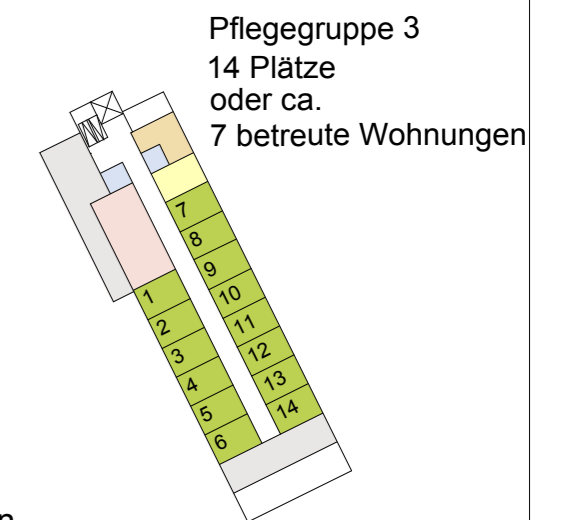


- Rezeption, Büro Verwaltung
- Personal Schwesternzimmer
- Küche
- Essen
- Zimmer
- Arbeiten Behandlung
- WC
- Flure, Treppen, Aufzug
- Wohnungen
- Dachterrassen Flachdach
- Nebenräume




Lageplan M 1 / 500

#### Schematische Ansichten

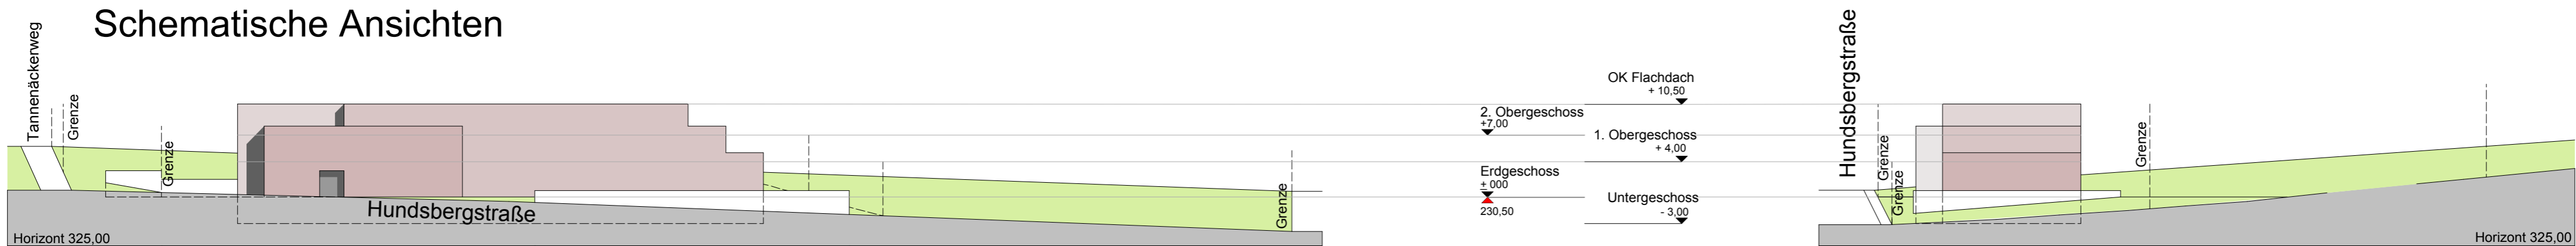

Westseite

Südseite

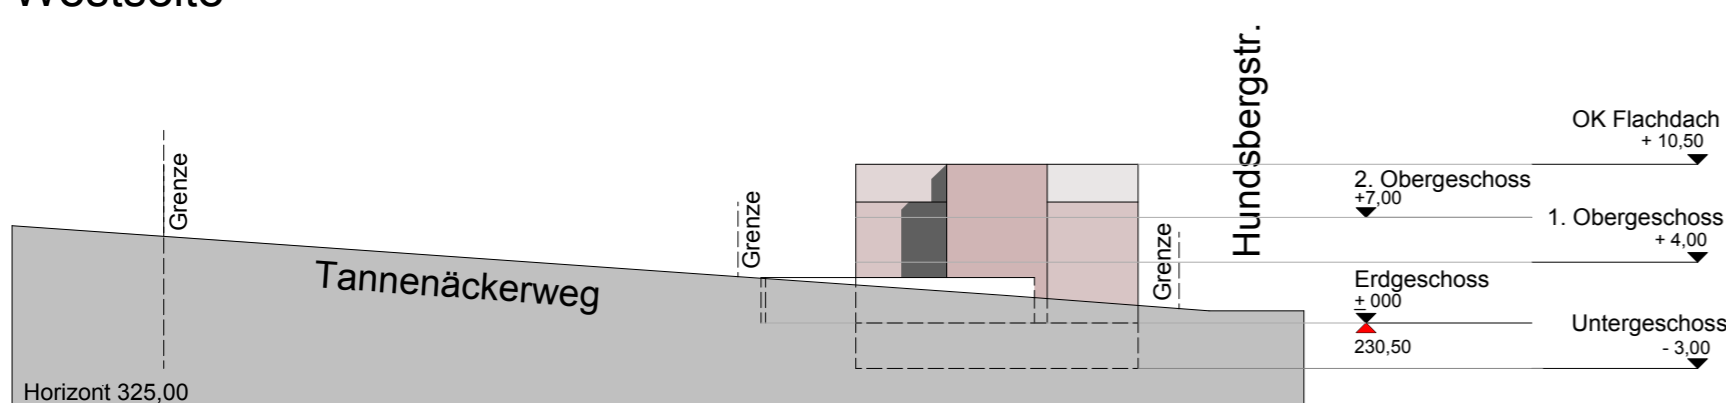

Nordseite

Altenpflegeheim 44 Pflegeplätze  
oder  
30 Pflegeplätze und ca. 7 betreute Wohnungen

Stellplätze 12

überbaute Fläche ca. 969 qm  
umbauter Raum ca. 12.615 cbm

vorgesehene Fläche ca. 2.533 qm

## Variante A

Projekt Nr. 9917

17. Dezember 2014