





Lageplan M 1 / 500

#### Schematische Raumaufteilung M 1/1000

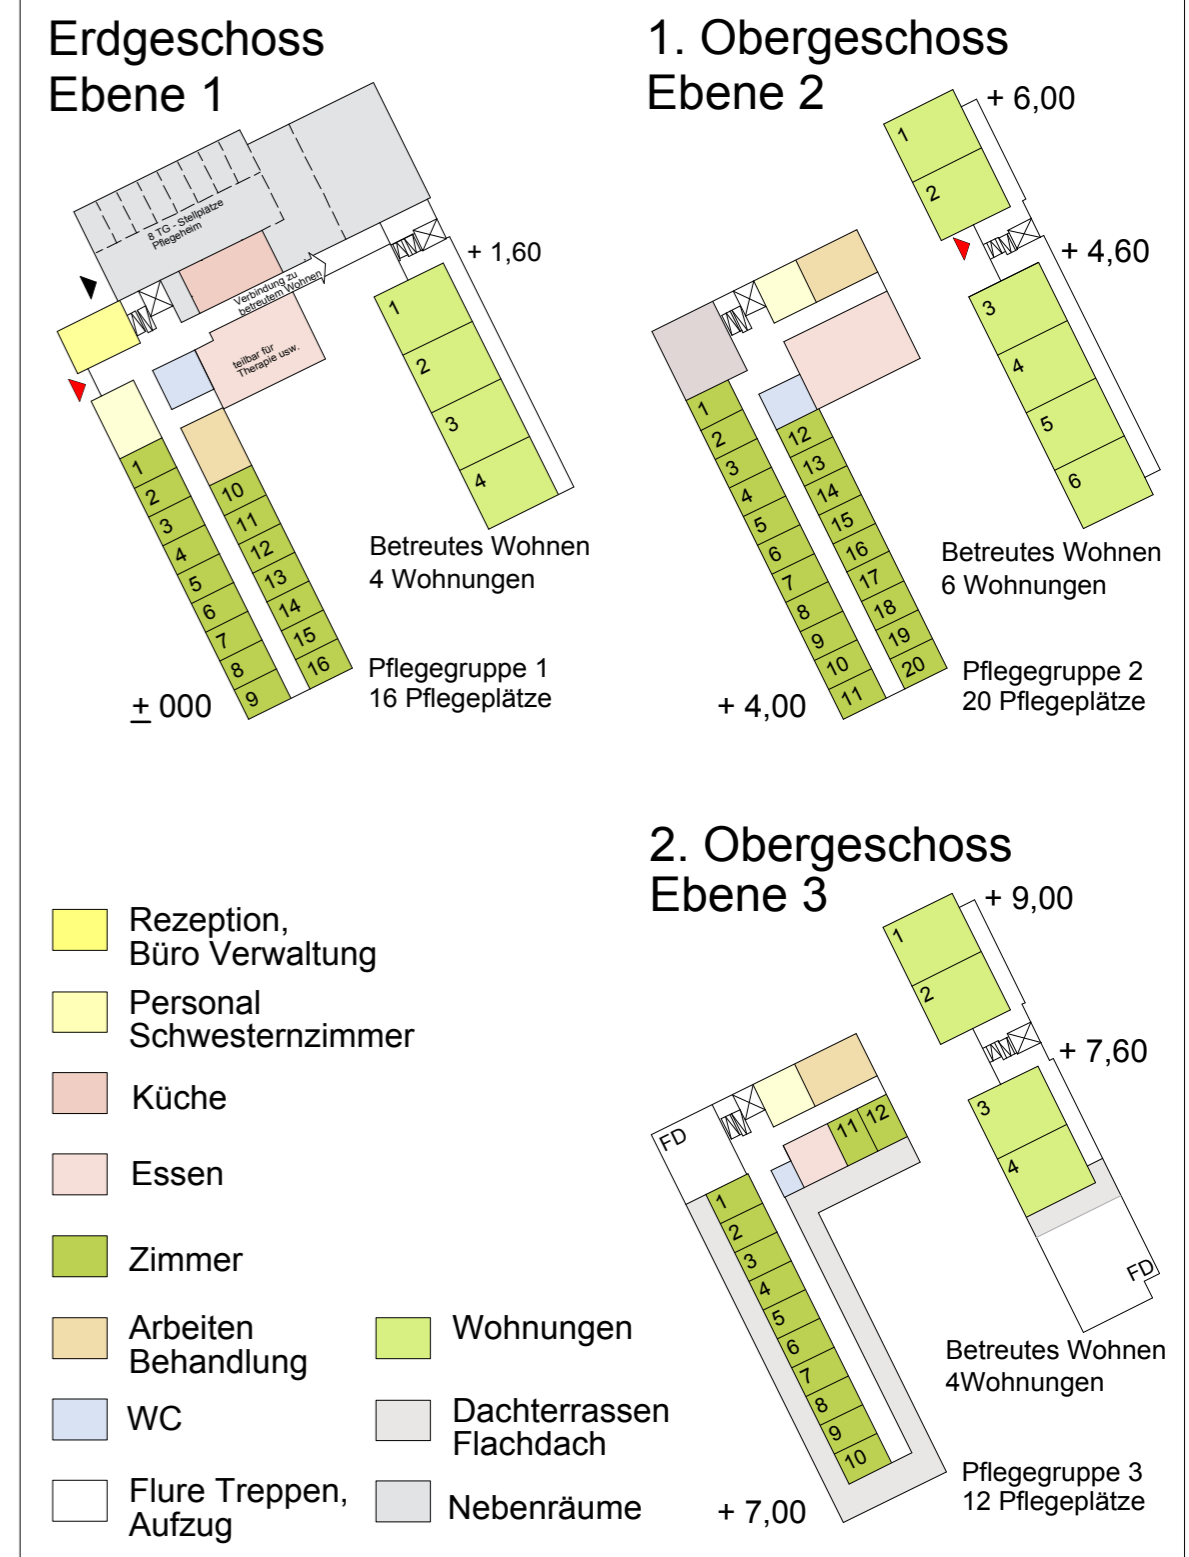

#### Schematische Ansichten M 1 / 500

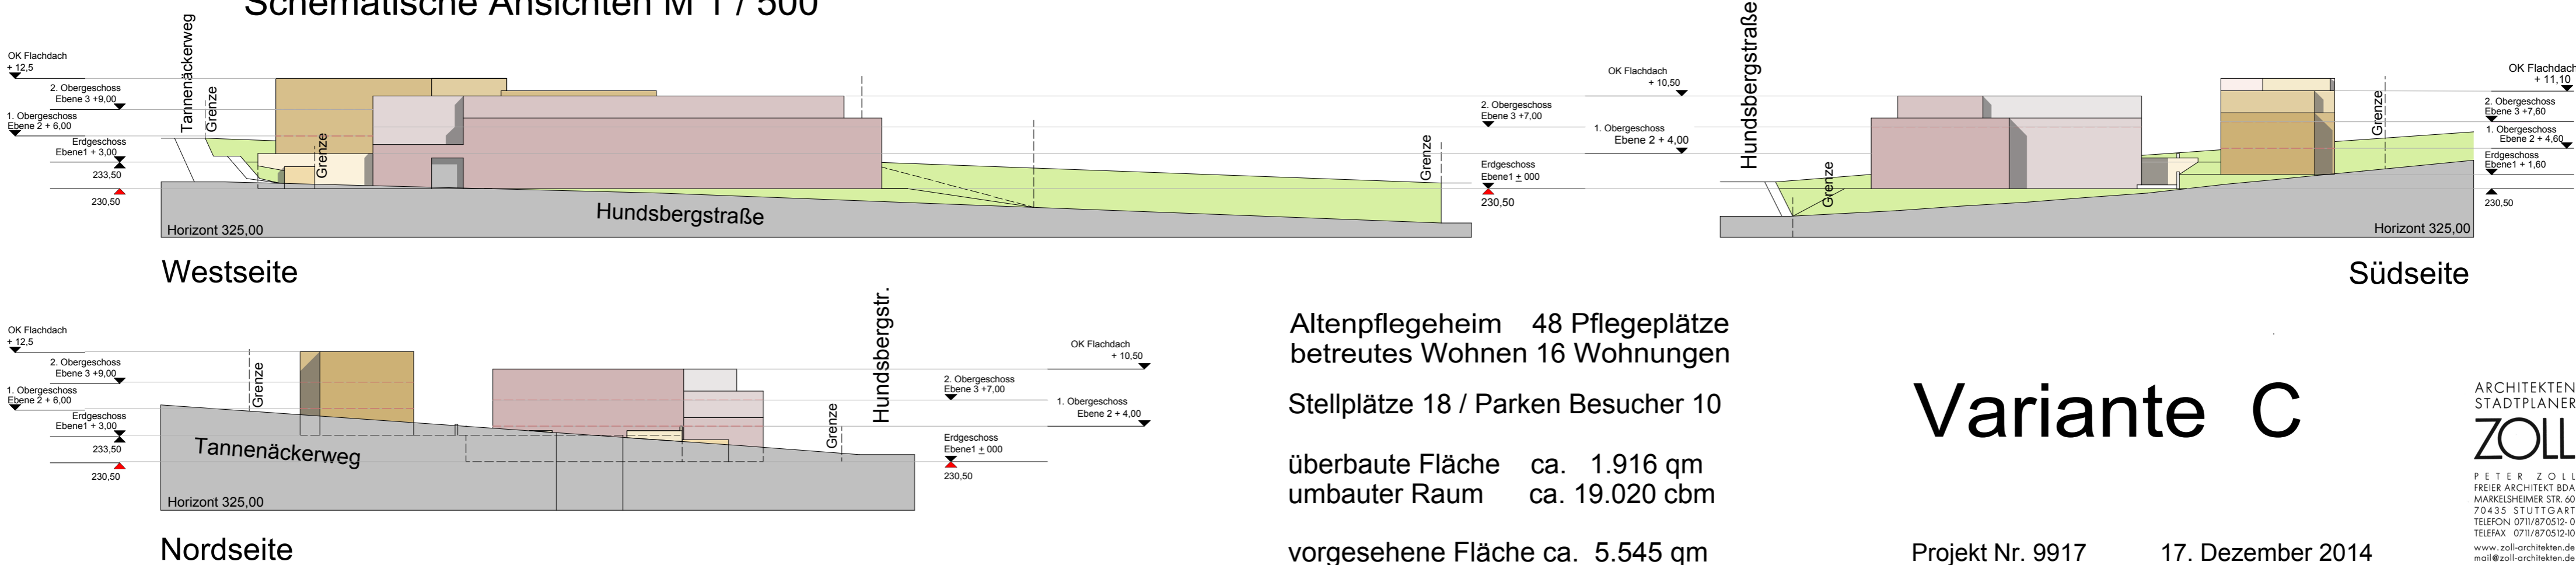

Altenpflegeheim 48 Pflegeplätze  
betreutes Wohnen 16 Wohnungen

Stellplätze 18 / Parken Besucher 10

überbaute Fläche ca. 1.916 qm  
umbauter Raum ca. 19.020 cbm

vorgesehene Fläche ca. 5.545 qm

## Variante C