


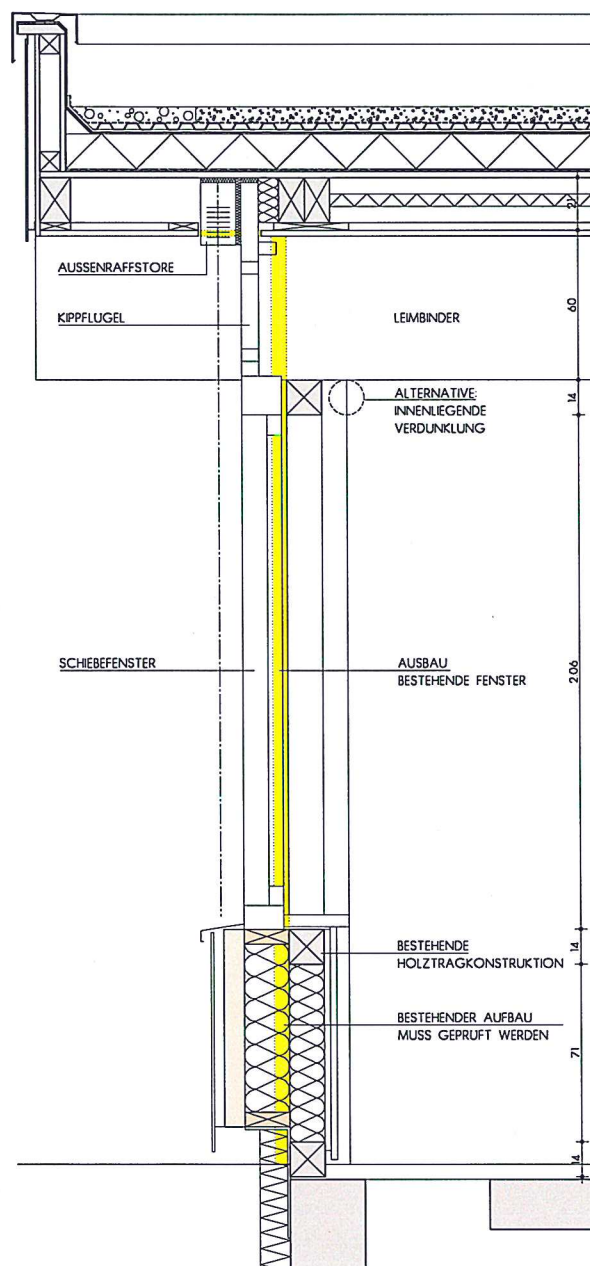

ALLE MASSE AM BAU PRÜFEN

BESTEHENDE
HOLZKONSTRUKTION

ABBRUCH

NEUE
HOLZKONSTRUKTION

epole

PROJEKT
MUSIKPAVILLON TALHEIM
FENSTERTAUSCH +
FASADENSANIERUNG

PLANINHALT
KLÄRUNGSBLATT
FENSTER
VERTIKALSCHNITT

MASSSTAB
1:10


BEARBEITER
PS

AUFTRAG-NR
A0240-17


PLAN-NR
K100


DATUM
06.10.2017 VORABZUG

ANJA EPPLER
DIPL.-ING.-FH
FREE ARCHITEKTIN
MALUSWEDEL 8
74388 TALHEIM
TEL-07133-4432
FAX-07133-14432

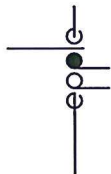


ANJA EPPLE
DIPL.-ING.-FH
FREE ARCHITEKTIN
MÄUSWEDEL 8
74398 TALHEIM
TEL-07133-4432
FAX-07133-14432

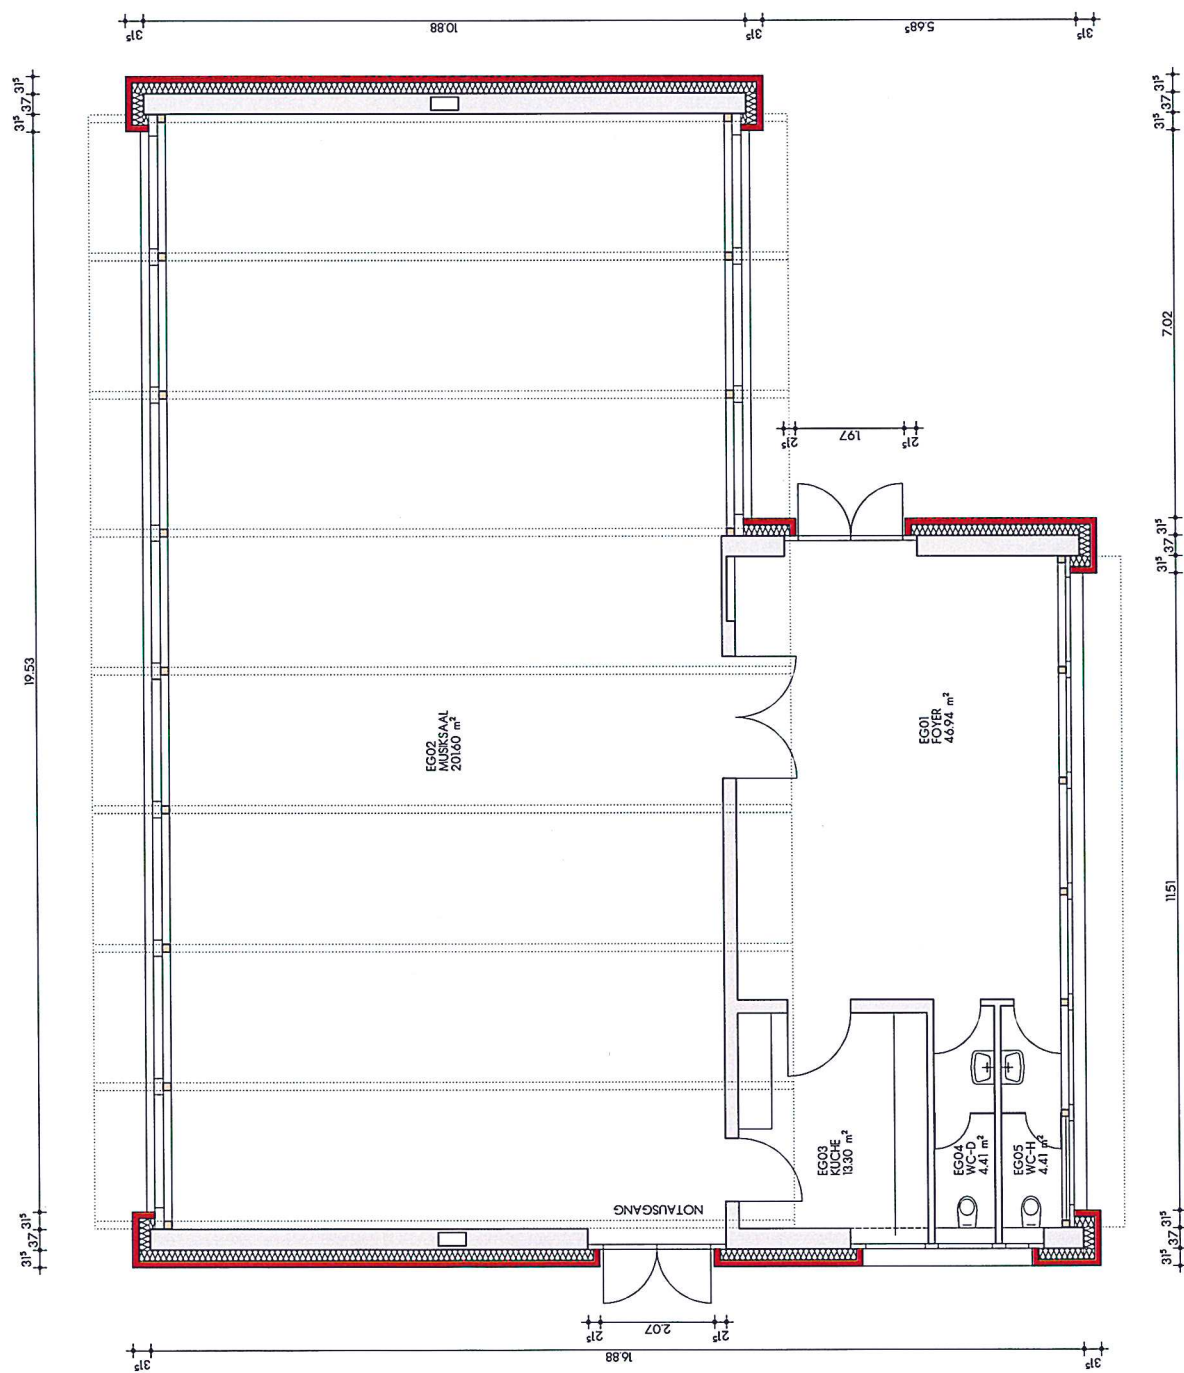

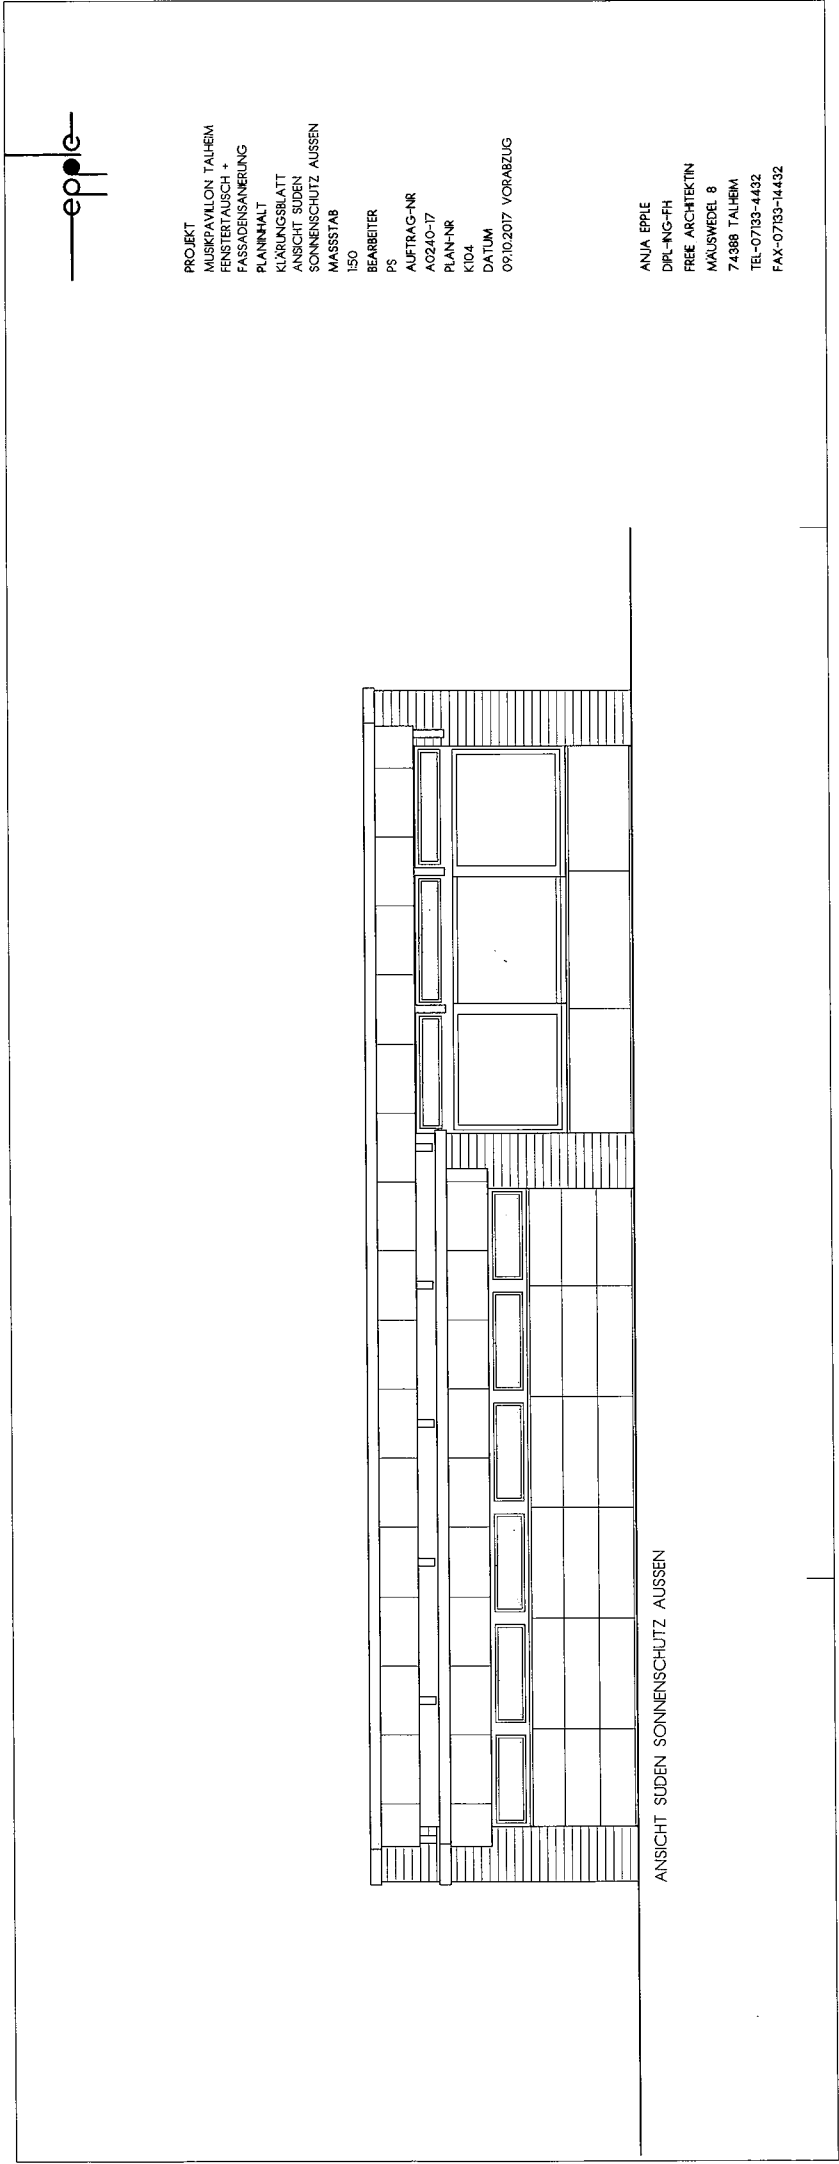


ANSICHT SUDEN SONNENSCHUTZ AUSSEN

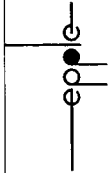


PROJEKT
MUSIKPAVILION TALHEIM
FENSTERTAUSCH +
FASSADENSANIERUNG
PLANINHALT
KLARUNGSBLATT
ANSICHT SUDEN
SONNENSCHUTZ AUSSEN
MASSSTAB
1:50
BEARBEITER
PS
AUFTRAG-NR
AG240-17
PLAN-NR
K104
DATUM
09.10.2017 VORABZUG

ANJA EPPLE
DPL-ING-FH
FREE ARCHITECTIN
MAUSWEGEL 8
74388 TALHEIM
TEL-07133-4432
FAX-07133-14432

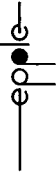


PROJEKT
MUSIKPAVILLON TALHEIM
FENSTERTAUSCH +
FASSADENSANIERUNG
PLANINHALT
KLÄRUNGSBLATT
ANSICHT SUDEN
VERDUNKLUNG INNEN
MASSSTAB
1:50
BEARBEITER
PS
AUFTRAG-NR
A0240-17
PLAN-NR
K105
DATUM
09.10.2017 VORABZUG

ANJA EPPE
DPL-ING-FH
FREE ARCHITECTIN
MALSWIEDEL 8
74388 TALHEIM
TEL-07133-4432
FAX-07133-14432

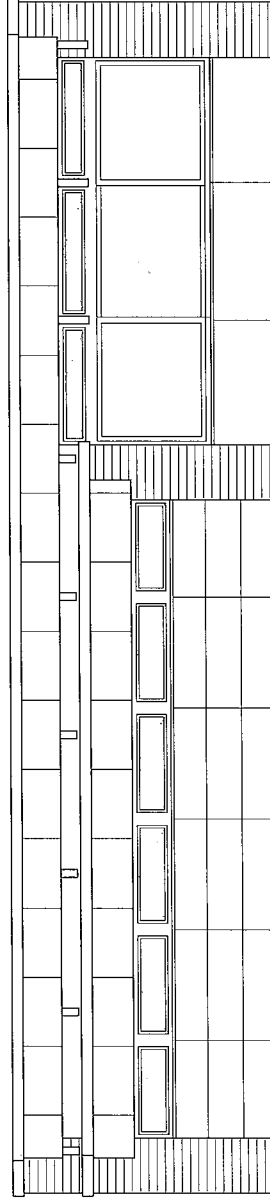


ANSICHT SUDEN / VERDUNKLUNG INNEN

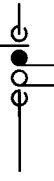

PROJEKT
MUSKAPVILLON TÄLHEIM
FENSTERTAUSCH +
FASSADENSANIERUNG
PLANINHALT
KLÄRUNGSBLATT
ANSICHT NORDEN
SONNENSCHUTZ AUSSEN
MASSSTAB
1:50
BEARBETER
PS
AUFTRAG-NR
A0240-17
PLAN-NR
K106
DATUM
09.10.2017 VORABZUG

ANJA EPPE
DPL-ING-FH
FREE ARCHITECTIN
MÄUSWEDEL 8
74388 TÄLHEIM
TEL-07193-4432
FAX-07193-14432

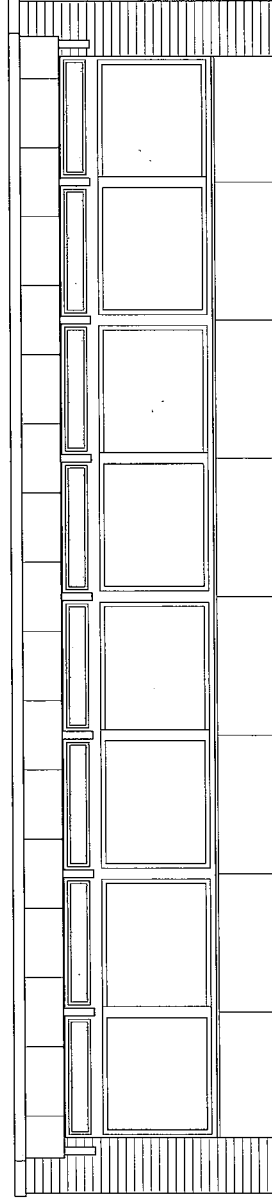


ANSICHT NORDEN SONNENSCHUTZ AUSSEN



PROJEKT
MUSEPAVILLON TÄLHEIM
FENSTERTAUSCH +
FASSADENSANIERUNG
PLANNHALT
KLÄRUNGSBLATT
ANSICHT NORDEN
VERDUNKLUNG INNEN
MASSSTAB
1:50
BEARBETER
PS
AUFTRAG-NR
A0240-17
PLAN-NR
K107
DATUM
09.10.2017 VORABZUG

ANJA EPPE
DIP.-ING.-FH
FREE ARCHITECTIN
MAUSWEGEL 8
74388 TÄLHEIM
TEL.-07183-4432
FAX-07183-4432

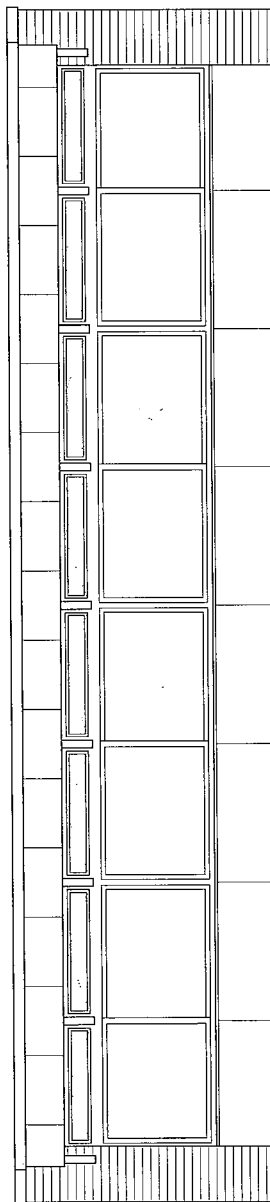

ANSICHT NORDEN VERDUNKLUNG INNEN