

**Anlage der Begründung**

# **Vorhaben- und Erschließungsplan**


**Stand 08.06.2021/17.08.2021**

**gefertigt durch:**

ReWied GmbH  
König-Wilhelm-Straße 80  
74360 Ilsfeld

172

WAB

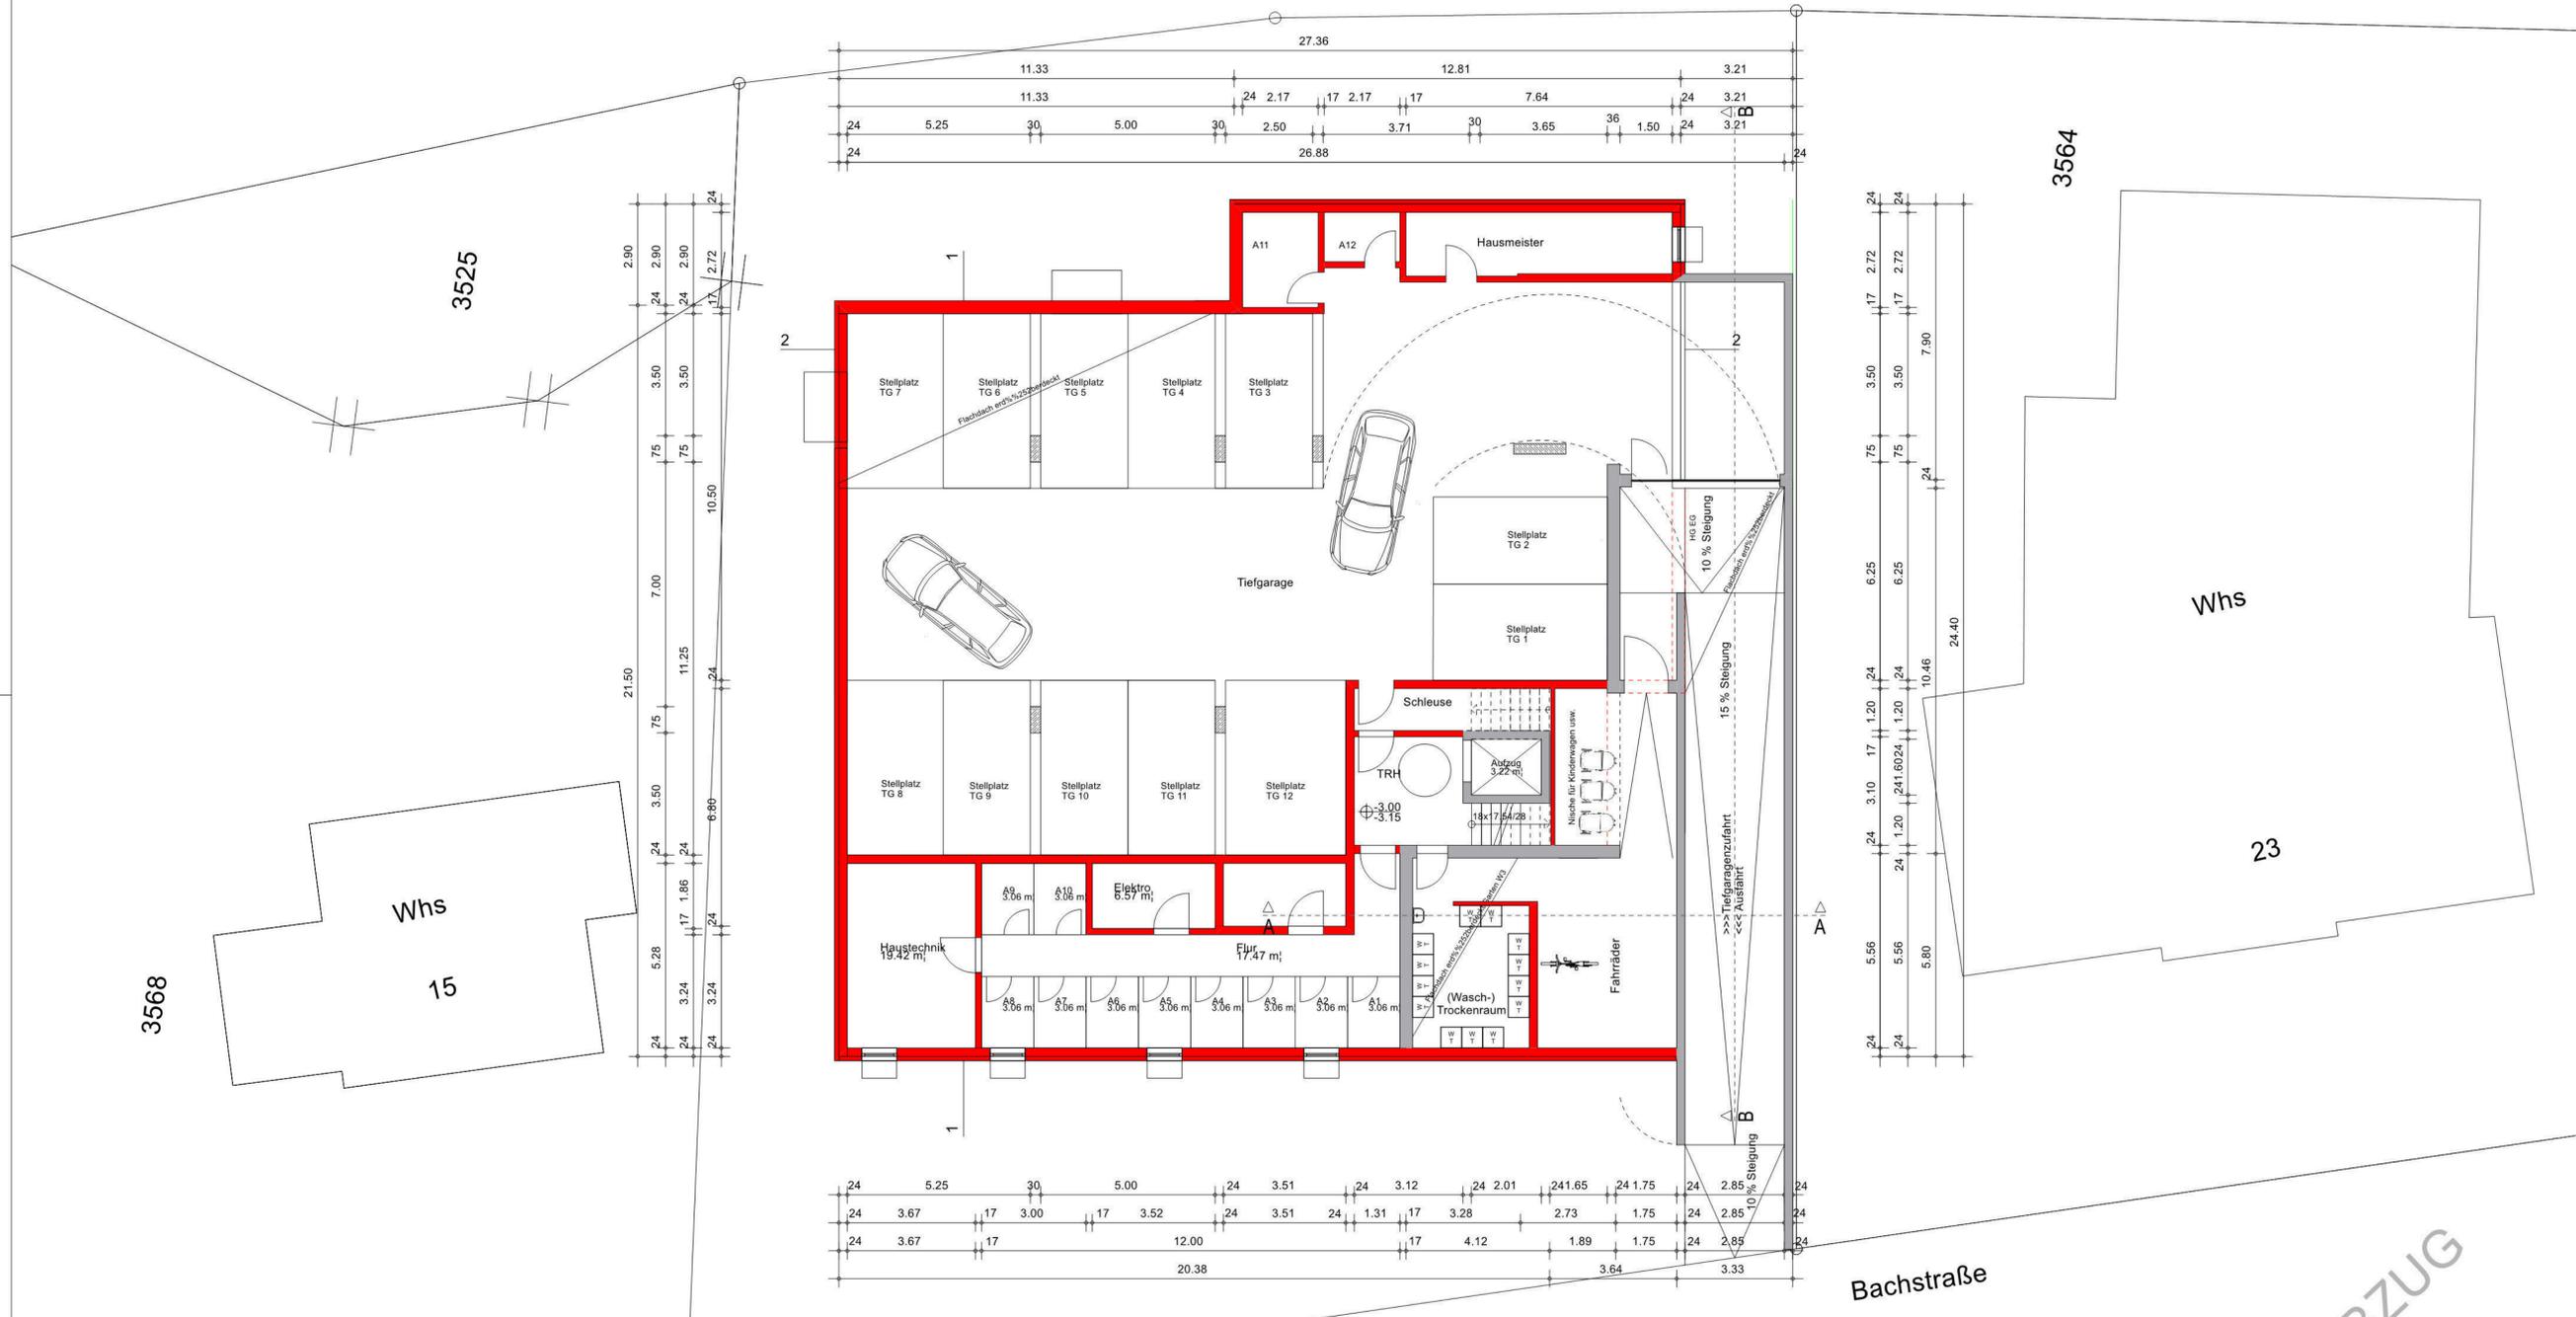

3568

Whs  
15

3525

3564

Whs

23

Bachstraße

VORABZUG

ReWied  
...MEHR ZUKUNFT

ReWied  
...MEHR ZUKUNFT




ReWied GmbH  
König-Wilhelm-Str. 80 • 74360 Iffeld  
Telefon 07062 / 51234-0 • Fax - 99  
info@rewied.de • www.rewied.de

- Satteldach-Konstruktion - EG auf Strassenniveau	LEISTUNGSPHASE:	<b>ENTWURF</b>	
	BAUVORHABEN:	Mehrfamilienhaus mit Tiefgarage	
	BAUORT:	Bachstraße 21 74388 Talheim	
	PROJEKT NR.:		
BAUHERRSCHAFT:			
PLAN:	ANSTAB:	<b>Untergeschoss</b>	<b>1 : 100</b>
DATUM:	17.08.2021	GEZEICHNET:	<b>wp</b>
PLAN-NR.:		INDEX:	



172



WAB

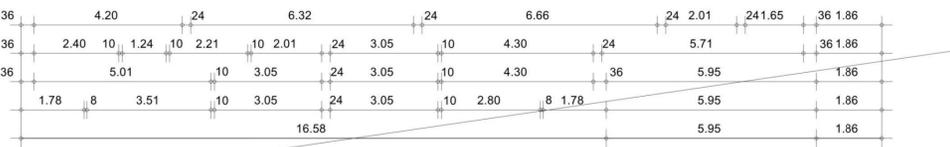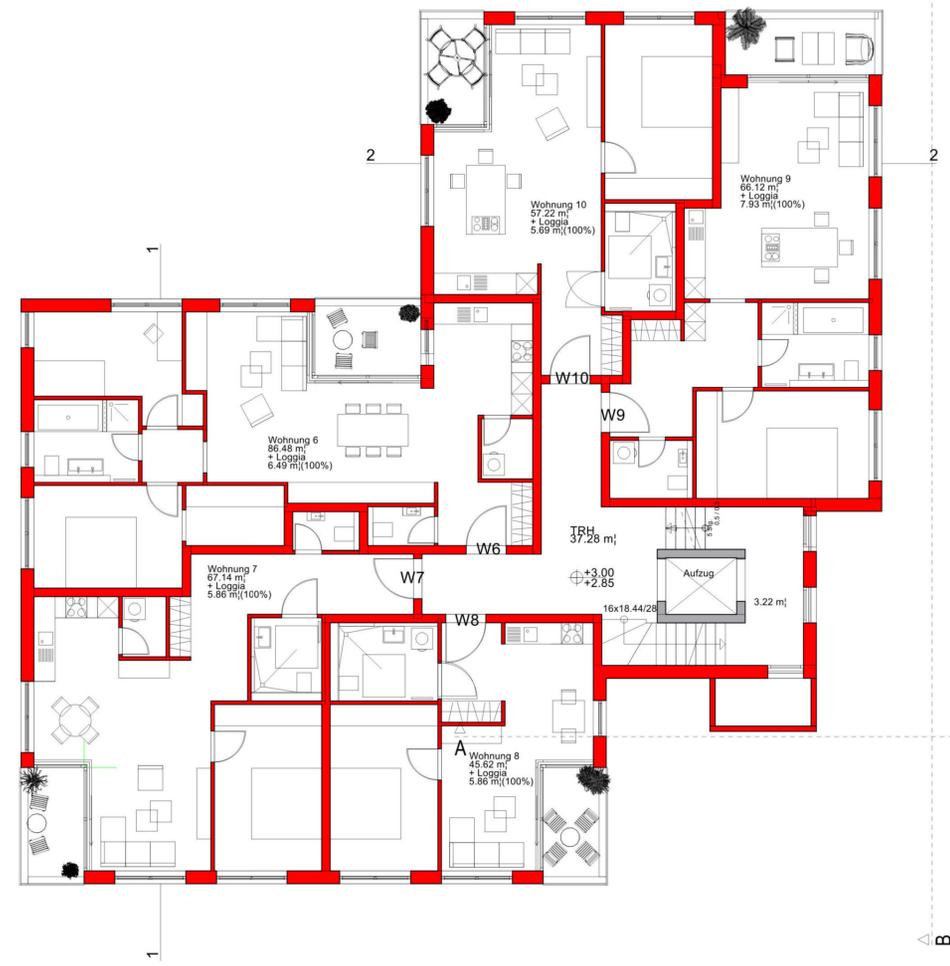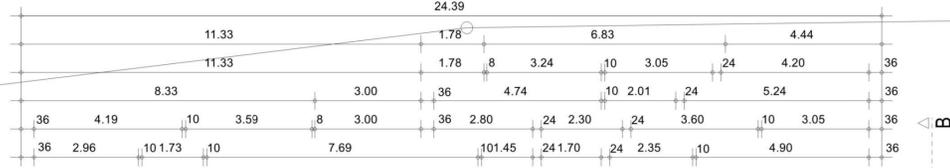

3525

3564

3568

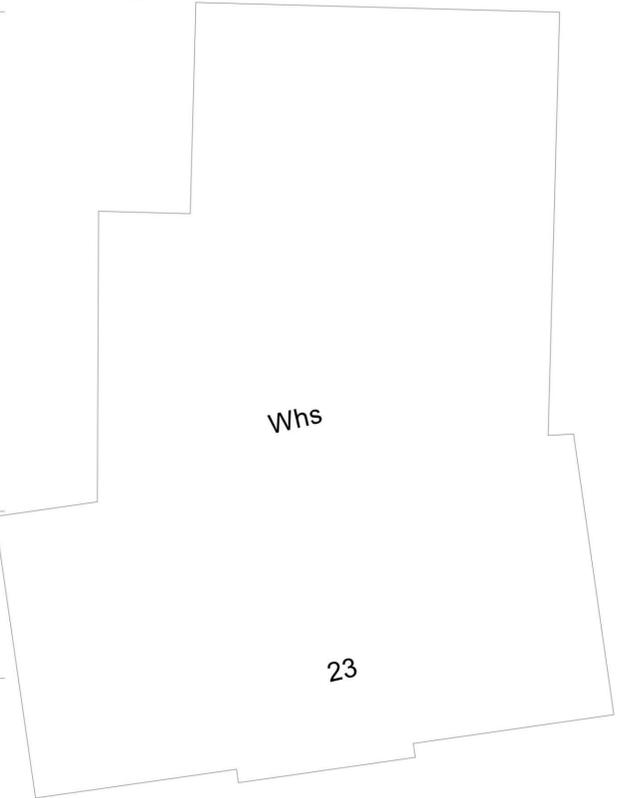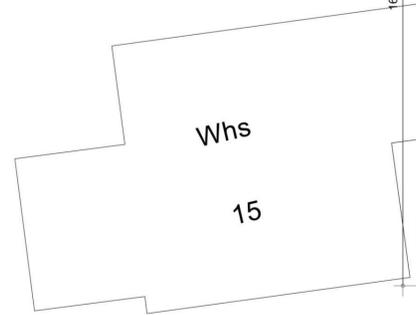

ReWied  
...MEHR ZUKUNFT

Bachstraße

VORABZUG


ReWied  
...MEHR ZUKUNFT

ReWied GmbH  
König-Wilhelm-Str. 80 • 74360 Ilfeld  
Telefon 07062 / 51234-0 • Fax - 99  
info@rewied.de • www.rewied.de

- Satteldach-Konstruktion - EG auf Strassenniveau	LEISTUNGSPHASE: <b>ENTWURF</b>	
	BAU/VORHABEN: <b>Mehrfamilienhaus mit Tiefgarage</b>	
	BAUORT: <b>Bachstraße 21 74388 Talheim</b>	
	PROJEKT NR.: BAUHERRSCHAFT:	
PLAN:	MASSSTAB: <b>Obergeschoss</b>	1 : 100
DATUM: 17.08.2021	GEZEICHNET: <b>wp</b>	
PLAN-NR.:	INDEX:	

172

WAB

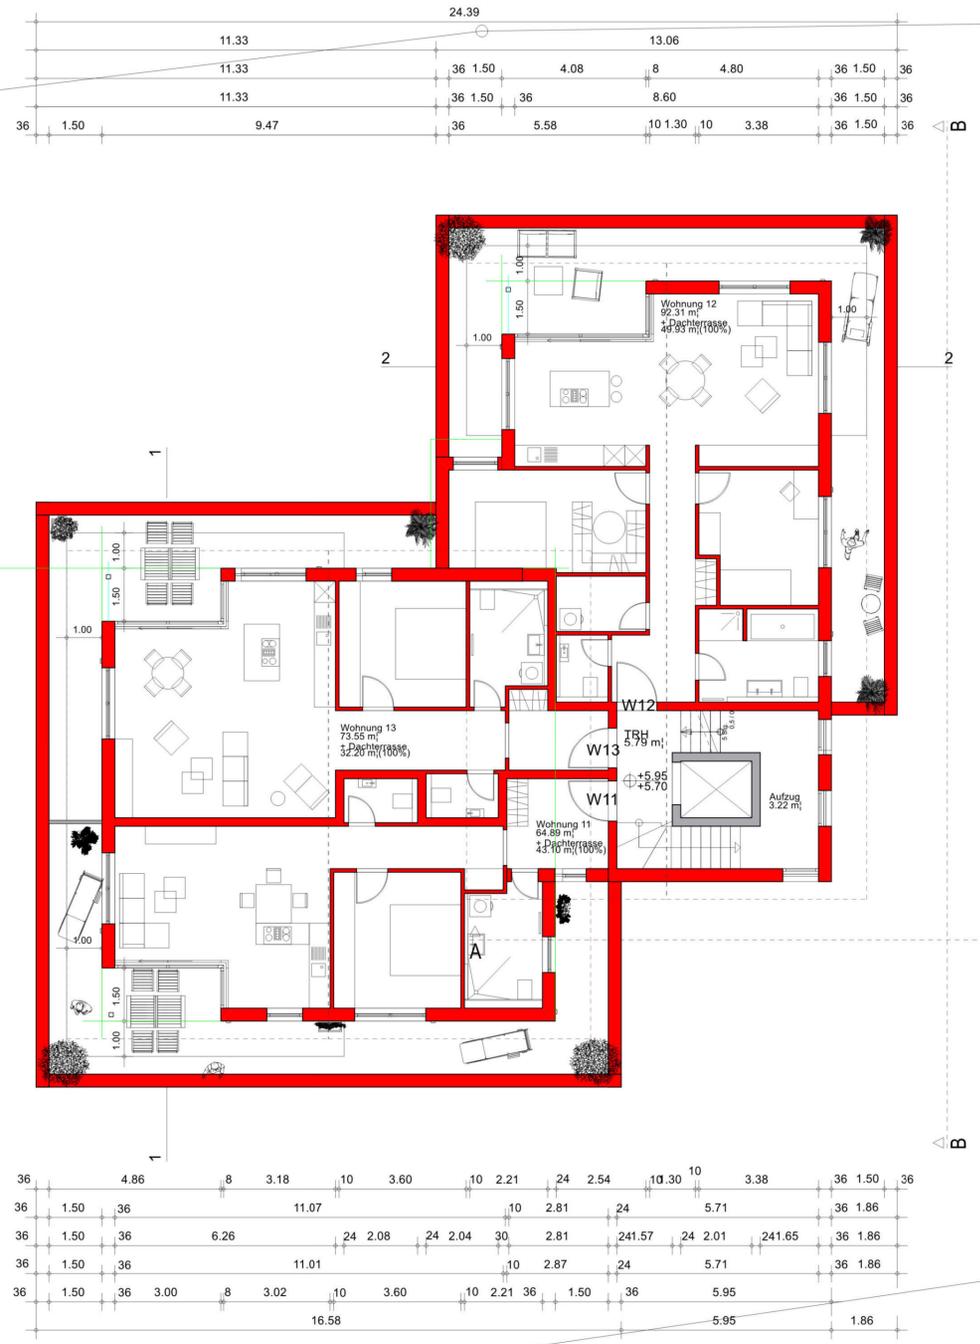

3568

Whs  
15

3525

3564

Whs

23

Bachstraße

VORABZUG



ReWied GmbH  
 König-Wilhelm-Str. 80 • 74360 Ilsfeld  
 Telefon 07062 / 51234-0 • Fax - 99  
 info@rewied.de • www.rewied.de

- Satteldach-Konstruktion - EG auf Strassenniveau	LEISTUNGSPHASE: <b>ENTWURF</b>	
	BAU/VORHABEN: <b>Mehrfamilienhaus mit Tiefgarage</b>	
	BAUORT: <b>Bachstraße 21 74388 Talheim</b>	
	PROJEKT NR.: BAUHERRSCHAFT:	
PLAN: <b>Dachgeschoss</b>	MASSSTAB: <b>1 : 100</b>	
DATUM: <b>17.08.2021</b>	GEZEICHNET: <b>wp</b>	
PLAN-NR.:	INDEX:	

VORABZUG



- Satteldach-Konstruktion
- EG auf Strassenniveau

**ReWied**  
...MEHR ZUKUNFT

ReWied GmbH  
König-Wilhelm-Str. 80 • 74360 Ilsfeld  
Telefon 07062 / 51234-0 • Fax - 99  
info@rewied.de • www.rewied.de

LEISTUNGSPHASE:	<b>ENTWURF</b>		
BAUVORHABEN:	<b>Mehrfamilienhaus mit Tiefgarage</b>		
BAUORT:	<b>Bachstraße 21 74388 Talheim</b>		
PROJEKT NR.:			
BAUHERRSCHAFT:			
PLAN:	MAßSTAB:	<b>Schnitt B-B</b>	<b>1 : 100</b>
DATUM:	17.08.2021	GEZEICHNET:	<b>wp</b>
PLAN-NR:		INDEX:	



- Satteldach-Konstruktion
- EG auf Strassenniveau

LEISTUNGSPHASE:	<b>ENTWURF</b>		
BAUVORHABEN:	<b>Mehrfamilienhaus mit Tiefgarage</b>		
BAUORT:	<b>Bachstraße 21 74388 Talheim</b>		
PROJEKT NR.:			
BAUHERRSCHAFT:			
PLAN:	MAßSTAB:	<b>Nordansicht</b>	<b>1 : 100</b>
DATUM:	17.08.2021	GEZEICHNET:	<b>wp</b>
PLAN-NR:		INDEX:	



VORABZUG

- Satteldach-Konstruktion
- EG auf Strassenniveau

LEISTUNGSPHASE:	<b>ENTWURF</b>		
BAUVORHABEN:	<b>Mehrfamilienhaus mit Tiefgarage</b>		
BAUORT:	<b>Bachstraße 21 74388 Talheim</b>		
PROJEKT NR.:			
BAUHERRSCHAFT:			
PLAN:	MAßSTAB:	<b>Ostansicht</b>	<b>1 : 100</b>
DATUM:	17.08.2021	GEZEICHNET:	<b>wp</b>
PLAN-NR:		INDEX:	



VORABZUG

- Satteldach-Konstruktion
- EG auf Strassenniveau

LEISTUNGSPHASE:	<b>ENTWURF</b>		
BAUVORHABEN:	<b>Mehrfamilienhaus mit Tiefgarage</b>		
BAUORT:	<b>Bachstraße 21 74388 Talheim</b>		
PROJEKT NR.:			
BAUHERRSCHAFT:			
PLAN:	MAßSTAB:	<b>Südansicht</b>	<b>1 : 100</b>
DATUM:	17.08.2021	GEZEICHNET:	<b>wp</b>
PLAN-NR:		INDEX:	



- Satteldach-Konstruktion
- EG auf Strassenniveau

LEISTUNGSPHASE:	<b>ENTWURF</b>		
BAUVORHABEN:	<b>Mehrfamilienhaus mit Tiefgarage</b>		
BAUORT:	<b>Bachstraße 21 74388 Talheim</b>		
PROJEKT NR.:			
BAUHERRSCHAFT:			
PLAN:	MAßSTAB:	<b>Westansicht</b>	<b>1 : 100</b>
DATUM:	17.08.2021	GEZEICHNET:	<b>wp</b>
PLAN-NR:		INDEX:	



**ReWied**   
 ...MEHR ZUKUNFT

ReWied GmbH  
 König-Wilhelm-Str. 80 • 74360 Ilsfeld  
 Telefon 07062 / 51234-0 • Fax - 99  
 info@rewied.de • www.rewied.de

- Satteldach-Konstruktion
- EG auf Strassenniveau

LEISTUNGSPHASE:		<b>VISUALISIERUNG</b>	
BAUVORHABEN:		Mehrfamilienhaus mit Tiefgarage	
BAUORT:		Bachstraße 23 74388 Talheim	
PROJEKT NR.:			
BAUHERRSCHAFT:			
PLAN:	MASSTAB:	<b>Nord-Ost-Ansicht</b>	ohne
DATUM:	08.06.2021	GEZEICHNET:	<b>wp</b>
PLAN-NR:	1	INDEX:	b



**ReWied**   
 ...MEHR ZUKUNFT

ReWied GmbH  
 König-Wilhelm-Str. 80 • 74360 Ilsfeld  
 Telefon 07062 / 51234-0 • Fax - 99  
 info@rewied.de • www.rewied.de

- Satteldach-Konstruktion
- EG auf Strassenniveau

LEISTUNGSPHASE:	<b>VISUALISIERUNG</b>		
BAUVORHABEN:	<b>Mehrfamilienhaus mit Tiefgarage</b>		
BAUORT:	<b>Bachstraße 23 74388 Talheim</b>		
PROJEKT NR.:			
BAUHERRSCHAFT:			
PLAN:	MASSTAB:	<b>Nord-West-Ansicht</b>	ohne
DATUM:	08.06.2021	GEZEICHNET:	<b>wp</b>
PLAN-NR:	4	INDEX:	b



**ReWied**   
 ...MEHR ZUKUNFT

ReWied GmbH  
 König-Wilhelm-Str. 80 • 74360 Ilsfeld  
 Telefon 07062 / 51234-0 • Fax - 99  
 info@rewied.de • www.rewied.de

- Satteldach-Konstruktion
- EG auf Strassenniveau

LEISTUNGSPHASE:	<b>VISUALISIERUNG</b>		
BAUVORHABEN:	<b>Mehrfamilienhaus mit Tiefgarage</b>		
BAUORT:	<b>Bachstraße 23 74388 Talheim</b>		
PROJEKT NR.:			
BAUHERRSCHAFT:			
PLAN:	MASSTAB:	<b>Ost-Ansicht</b>	<b>ohne</b>
DATUM:	08.06.2021	GEZEICHNET:	<b>wp</b>
PLAN-NR:	5	INDEX:	<b>b</b>



**ReWied**   
 ...MEHR ZUKUNFT

ReWied GmbH  
 König-Wilhelm-Str. 80 • 74360 Ilsfeld  
 Telefon 07062 / 51234-0 • Fax - 99  
 info@rewied.de • www.rewied.de

- Satteldach-Konstruktion
- EG auf Strassenniveau

LEISTUNGSPHASE:	<b>VISUALISIERUNG</b>		
BAUVORHABEN:	<b>Mehrfamilienhaus mit Tiefgarage</b>		
BAUORT:	<b>Bachstraße 23 74388 Talheim</b>		
PROJEKT NR.:			
BAUHERRSCHAFT:			
PLAN:	MASSTAB:	<b>Süd-Ost-Ansicht</b>	<b>ohne</b>
DATUM:	08.06.2021	GEZEICHNET:	<b>wp</b>
PLAN-NR:	2	INDEX:	<b>b</b>



**ReWied**   
 ...MEHR ZUKUNFT

ReWied GmbH  
 König-Wilhelm-Str. 80 • 74360 Ilsfeld  
 Telefon 07062 / 51234-0 • Fax - 99  
 info@rewied.de • www.rewied.de

- Satteldach-Konstruktion
- EG auf Strassenniveau

LEISTUNGSPHASE:		<b>VISUALISIERUNG</b>	
BAUVORHABEN:		Mehrfamilienhaus mit Tiefgarage	
BAUORT:		Bachstraße 23 74388 Talheim	
PROJEKT NR.:			
BAUHERRSCHAFT:			
PLAN:	MAßSTAB:	<b>Süd-West-Ansicht</b>	ohne
DATUM:	08.06.2021	GEZEICHNET:	<b>wp</b>
PLAN-NR:	3	INDEX:	b