
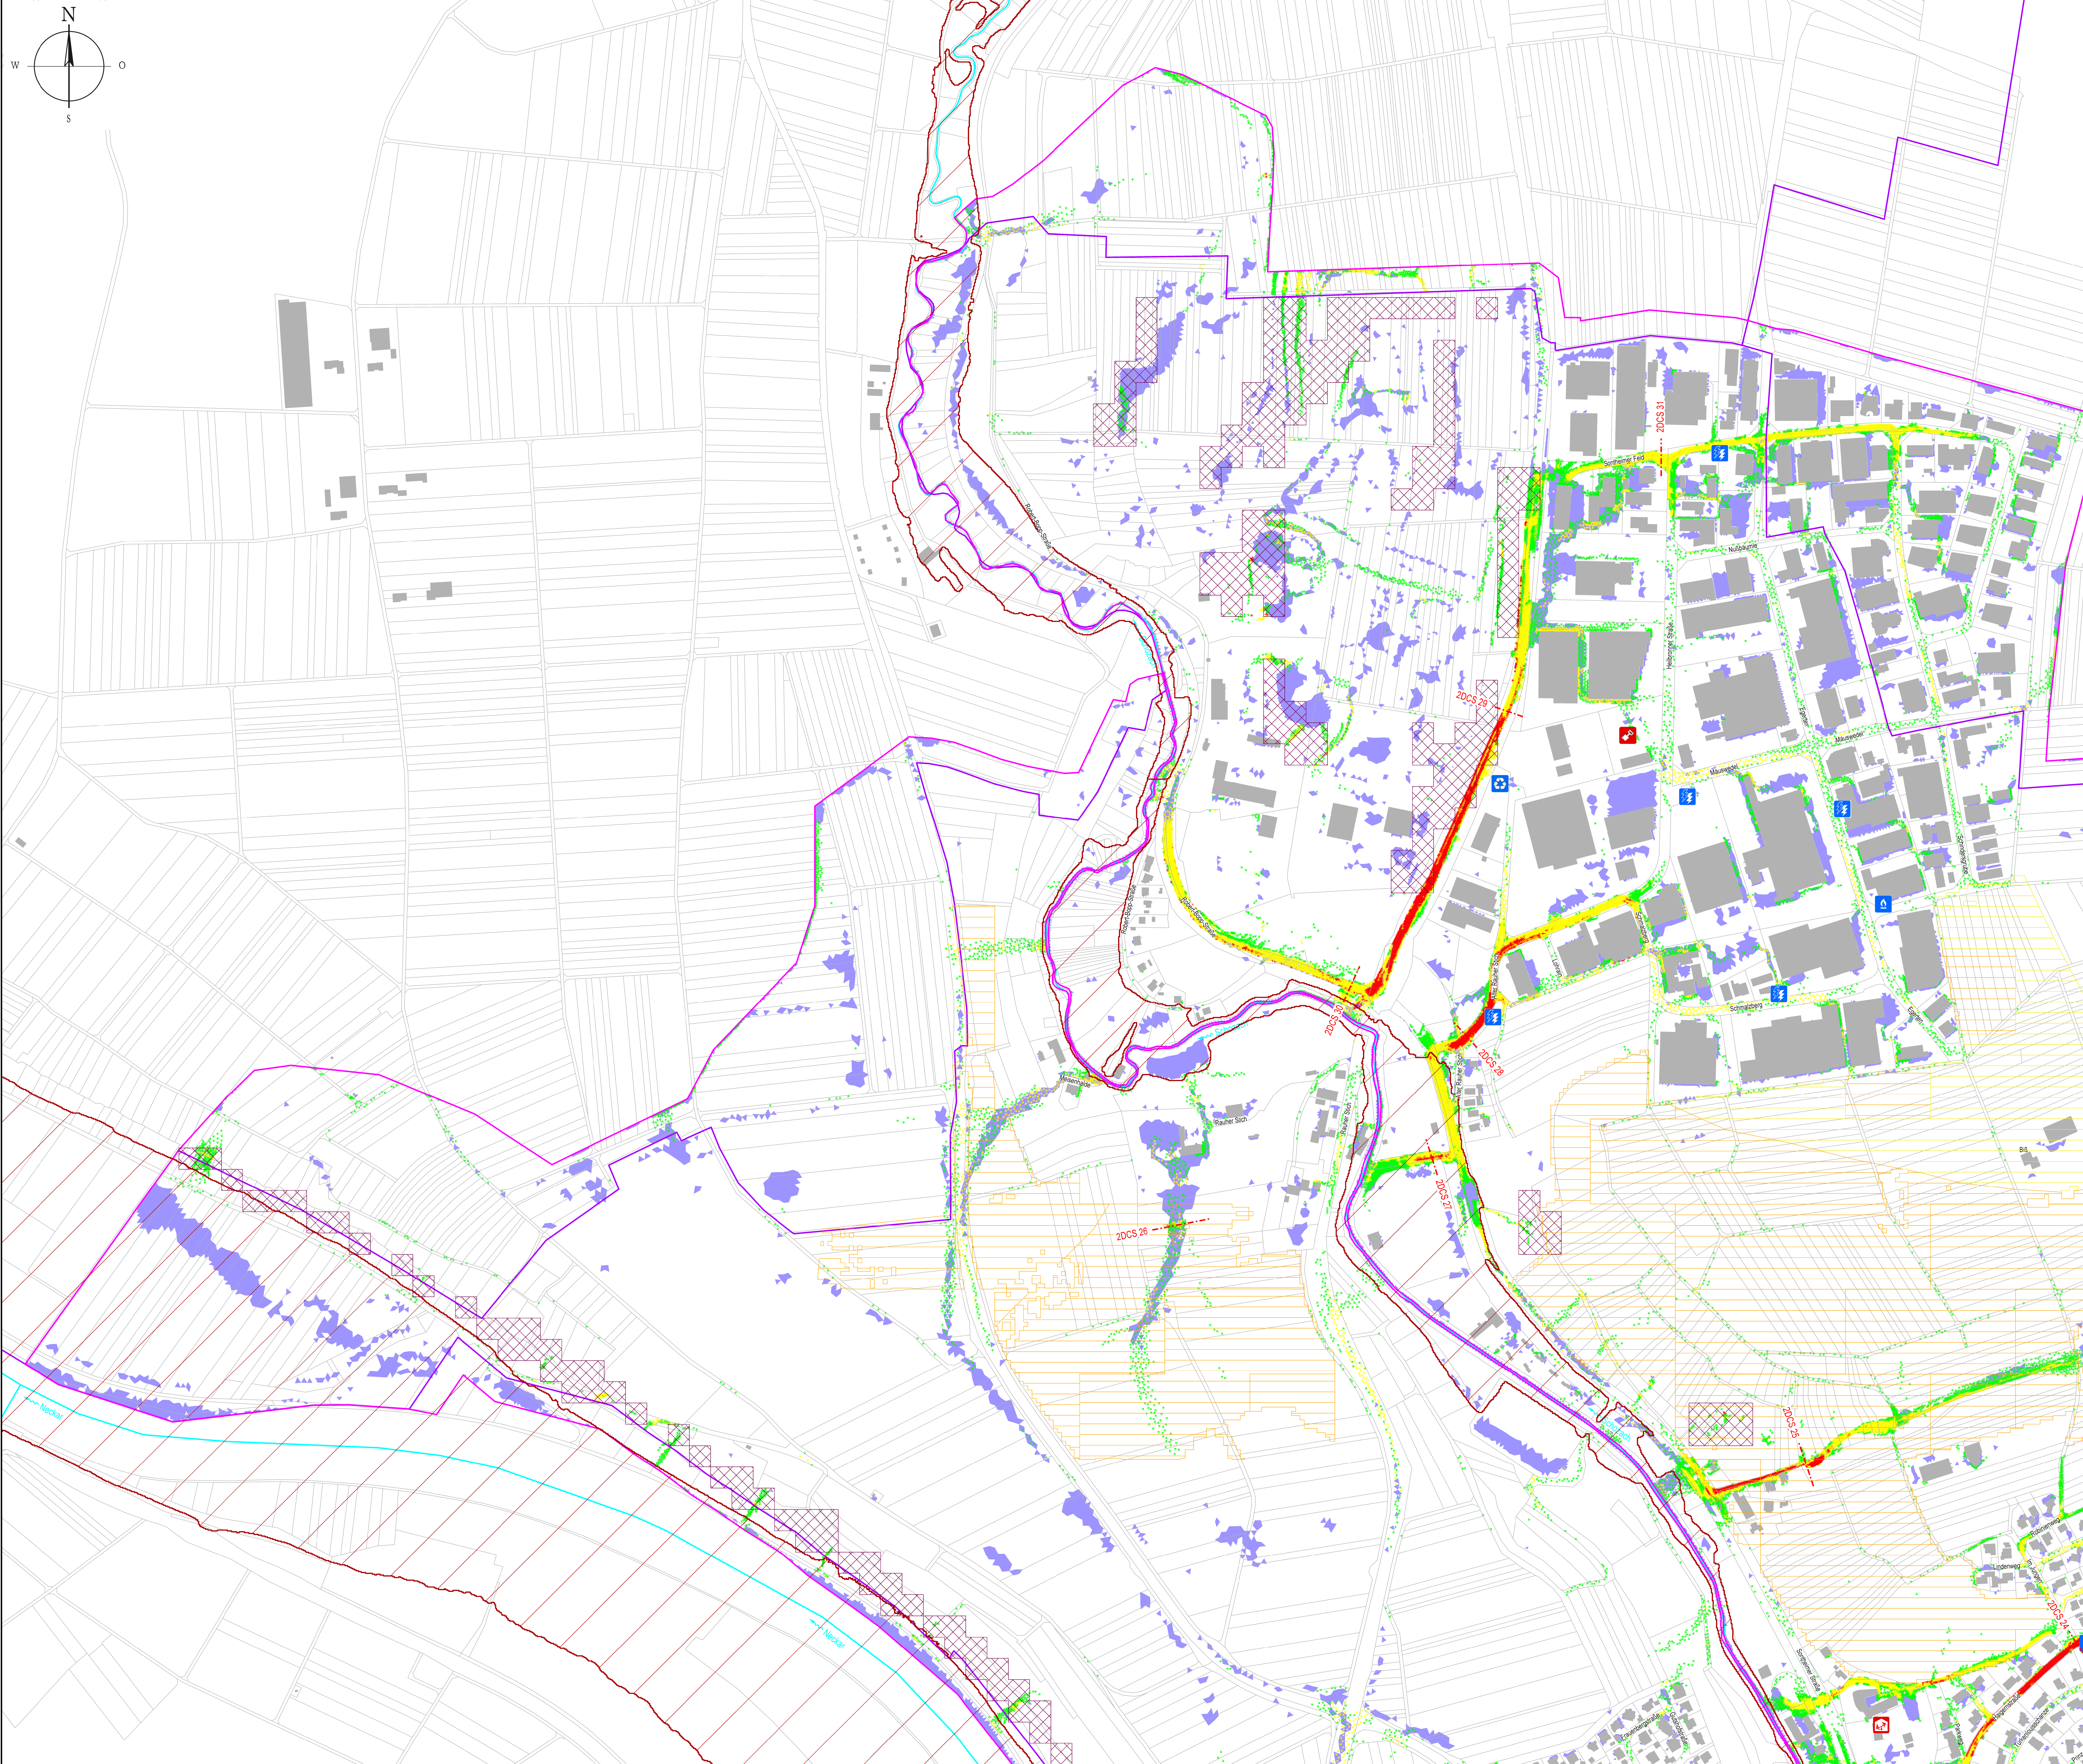


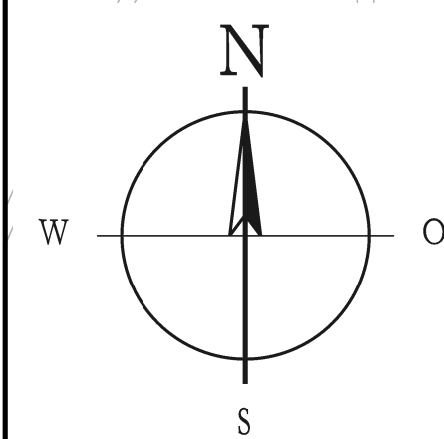

- Legende Risikoobjekte:
- | | | | |
|--|---------------------------|--|-------------------------------|
| | Altenheim | | Arztpraxis / Ärztehaus |
| | Bauhof | | Bibliothek |
| | Einkaufszentrum | | Friedhof |
| | Feuerwehr | | Funk- und Fernmeldewesen |
| | Gemeindehaus | | Gasversorgung |
| | Kindergarten | | Kapelle / Kirche / Gotteshaus |
| | Post-/ Logistikzentrum | | Rathaus |
| | Sportgebäude / Sporthalle | | Schule |
| | Spielfeld | | Schloss / Burg |
| | Wasserversorgung | | Umformer |
| | Verdolung | | |
- Eintragsrisiko von erodiertem Material
- | | | | |
|--|--------------|--|----------------------------|
| | mittel | | Überflutungsausdehnung |
| | hoch | | Außergewöhnliches Ereignis |
| | sehr hoch | | Arbeitsgebiete |
| | äußerst hoch | | Gemeindegrenzen |
- Steinschlag / Felssturz
- | | | | |
|--|---|--|----------------------|
| | Potenzielle Ausbruchgebiete für Steinschlag und Felssturz | | Gewässer |
| | | | Kontrollquerschnitte |
| | | | HQ extrem |
- Fließgeschwindigkeit
- | | | | | | |
|--|---------------|--|-------------|--|---------|
| | 0,2 - 0,5 m/s | | 0,5 - 2 m/s | | > 2 m/s |
|--|---------------|--|-------------|--|---------|

Planungsgrundlagen:

- ALKIS Daten der Gemeinde Talheim: erhalten am 25. November 2021.
- Geobasisdaten © Landesamt für Geoinformation und Landentwicklung Baden-Württemberg www.lgl-bw.de; Az.: 2851.91-1/19, erhalten am 25. November 2021.
- Daten aus dem Räumlichen Informations- und Planungssystem (RIPS) der Landesanstalt für Umwelt, Messungen und Naturschutz Baden-Württemberg. Link: <http://www.lubw.baden-wuerttemberg.de>, erhalten am 25. November 2021.
- Daten aus dem Umweltinformationssystem (UIS) der LUBW Landesanstalt für Umwelt Baden-Württemberg, erhalten am 25. November 2021.

Datum	Gezeichnet	Änderung	Index

Erstellung Starkregenrisikomanagement Talheim
Gemeinde Talheim, Kreis Heilbronn
Risikoanalyse

Fließgeschwindigkeit Bereich Talheim Gewerbe Nordwest
Außergewöhnliches Ereignis mit Risikoobjekten

Studie Stand April 2023

	1 : 2.500
Maßstab 8125094 FG_AUS_RO_V_001 Talheim Plannummer	039 028 00
Plankarte Koordinatensystem: ETRS88 UTM Hochensystem: DHHN2010 N+H	Projektnummer

Gemeinde Talheim
Kreis Heilbronn
Rathausplatz 18
74388 Talheim

Bürgermeister: _____ Genehmigt: _____

PLANUNG BERATUNG KOORDINATION Stadtplanungsbüro Ver- und Entsorgung Straßenwesen	König-Wilhelm-Straße 75 74390 Itzold Telefon: (07142) 6784-0 Telefax: (07142) 6784-29 E-Mail: info@mo-i-on.de
Bild: den 14. April 2023	Geschäftsführer
Bearbeitet	Projektleiter
Gezeichnet	FG_AUS_RO_001
Geprüft	Anlage
Fertigung	