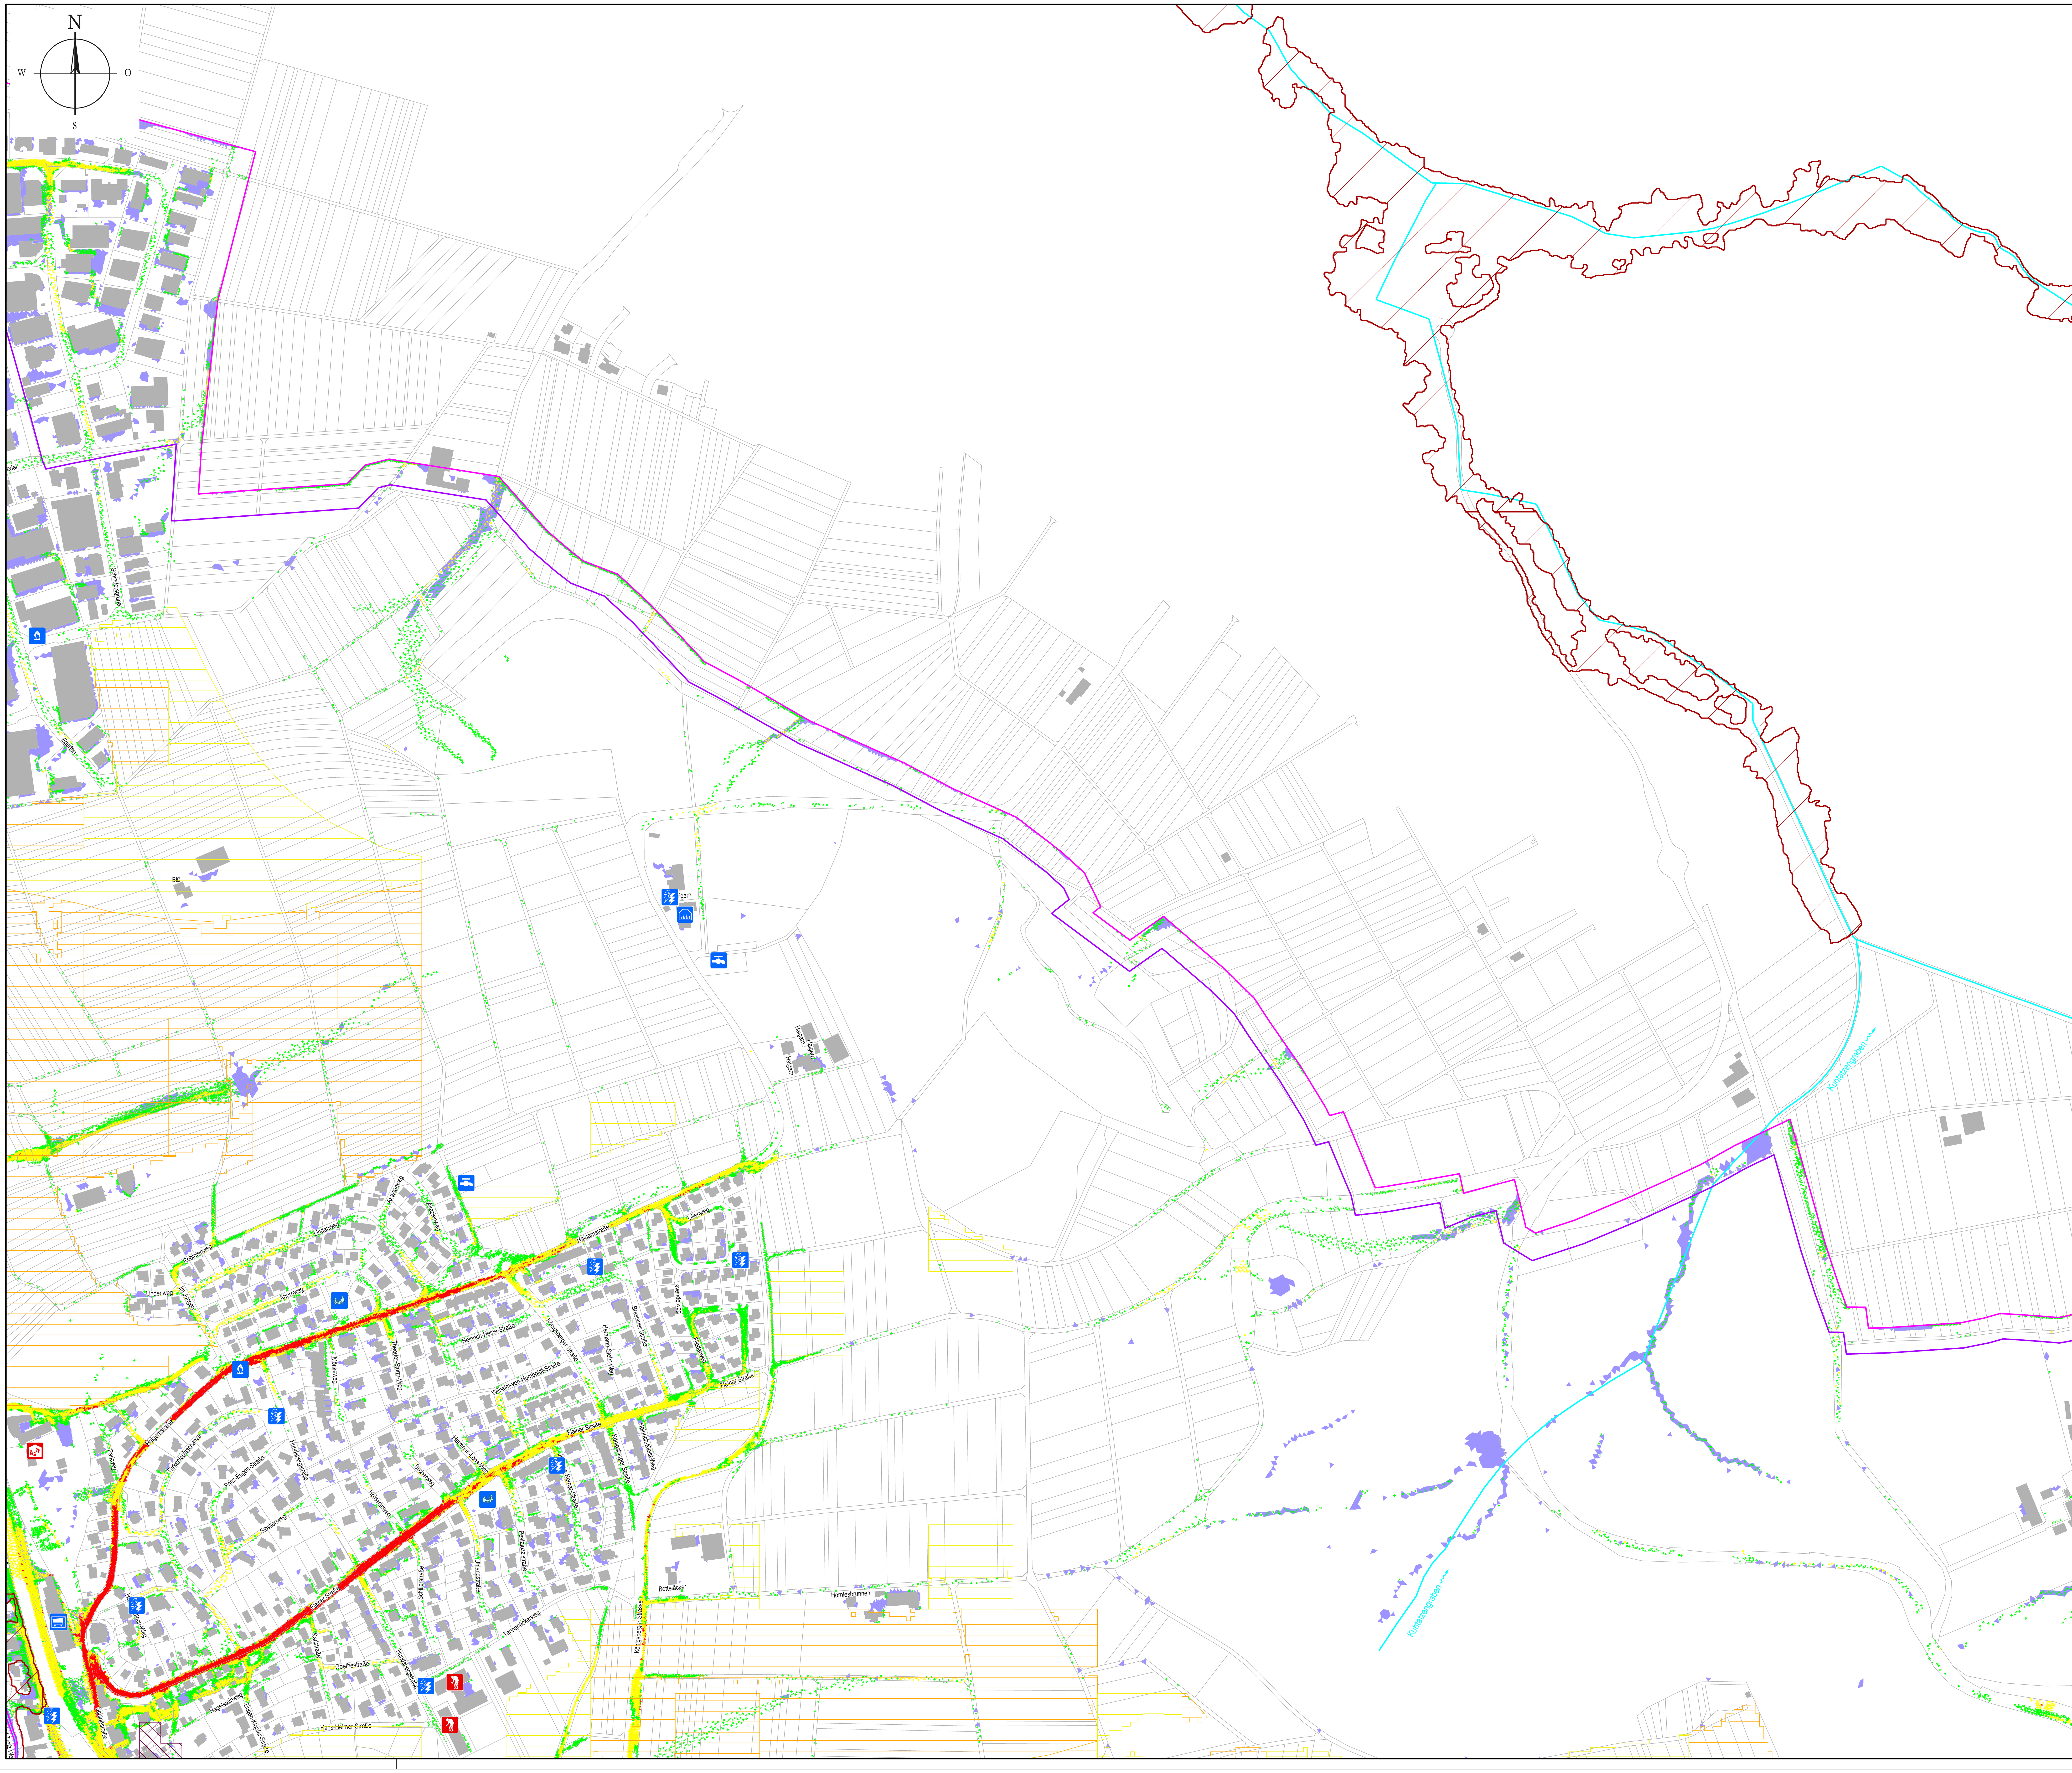


Legende Risikoobjekte:

- Altenheim
- Bauhof
- Einkaufszentrum
- Feuerwehr
- Gemeindehaus
- Kindergarten
- Post-/ Logistikzentrum
- Sportgebäude / Sporthalle
- Spielplatz
- Wasserversorgung
- Arztpraxis / Ärztehaus
- Bibliothek
- Friedhof
- Funk- und Fernmeldewesen
- Gasversorgung
- Kapelle / Kirche / Gotteshaus
- Rathaus
- Schule
- Schloss / Burg
- Umformer

Verdolung

Eintragsrisiko von erodiertem Material

- mittel
- hoch
- sehr hoch
- äußerst hoch

Überflutungsausdehnunug

- Außergewöhnliches Ereignis
- Arbeitsgebiete
- Gemeindegrenzen
- Gewässer
- Kontrollquerschnitte
- HQ extrem

Steinschlag / Felssturz

- Potenzielle Ausbruchsgebiete für Steinschlag und Felssturz

Fließgeschwindigkeit

- 0,2 - 0,5 m/s
- 0,5 - 2 m/s
- > 2 m/s

Planungsgrundlagen:

- ALKIS Daten der Gemeinde Talheim; erhalten am 25. November 2021.
- Geobasisdaten © Landesamt für Geoinformation und Landentwicklung Baden-Württemberg www.lgl-bw.de; Az.: 2851.91-1/19, erhalten am 25. November 2021.
- Daten aus dem Räumlichen Informations- und Planungssystem (RIPS) der Landesanstalt für Umwelt, Messungen und Naturschutz Baden-Württemberg, Link: http://www.lubw.baden-wuerttemberg.de, erhalten am25. November 2021.
- Daten aus dem Umweltinformationssystem (UIS) der LUBW Landesanstalt für Umwelt Baden-Württemberg, erhalten am 25. November 2021.

Datum	Gezeichnet	Änderung	Index

Erstellung Starkregenrisikomanagement Talheim
Gemeinde Talheim, Kreis Heilbronn
Risikoanalyse
Bauvorhaben

Fließgeschwindigkeit Bereich Talheim Gewerbe Nordost
Außergewöhnliches Ereignis mit Risikoobjekten
Planinhalt

Studie Stand April 2023
Leistungsphase

Planskizze

1 : 2.500
Maßstab

8125094_
FG_AUS_RO_V_002
Talheim
Plannummer

039.026.00
Projektnummer

Koordinatensystem: ETRS89/ UTM
Höhensystem: DHHN2016/ NHN

Gemeinde Talheim
Kreis Heilbronn
Rathausplatz 18
74388 Talheim
Bauherr

Genehmigt

i mo ti on
Ing.-Gesellschaft für moderne Tiefbauorganisation

PLANUNG BERATUNG KOORDINATION

Siedlungswasserwirtschaft
Ver- und Entsorgung
Straßenwesen

König-Wilhelm-Straße 75
74360 Ilsfeld
Telefon: (07062) 6794-0
Telefax: (07062) 6794-29
E-mail: info@i-mo-ti-on.de

Geschäftsführer

Ilsfeld, den 14. April 2023

Projektleiter

Bearbeitet	Gezeichnet	Geprüft	Fertigung	Anlage
				FG_AUS_RO_002

S:\i-motion\projekte\03902600\6 nHOAI\Mappe P2\8125094_FG_AUS_RO_V_002_TAL.dgn