


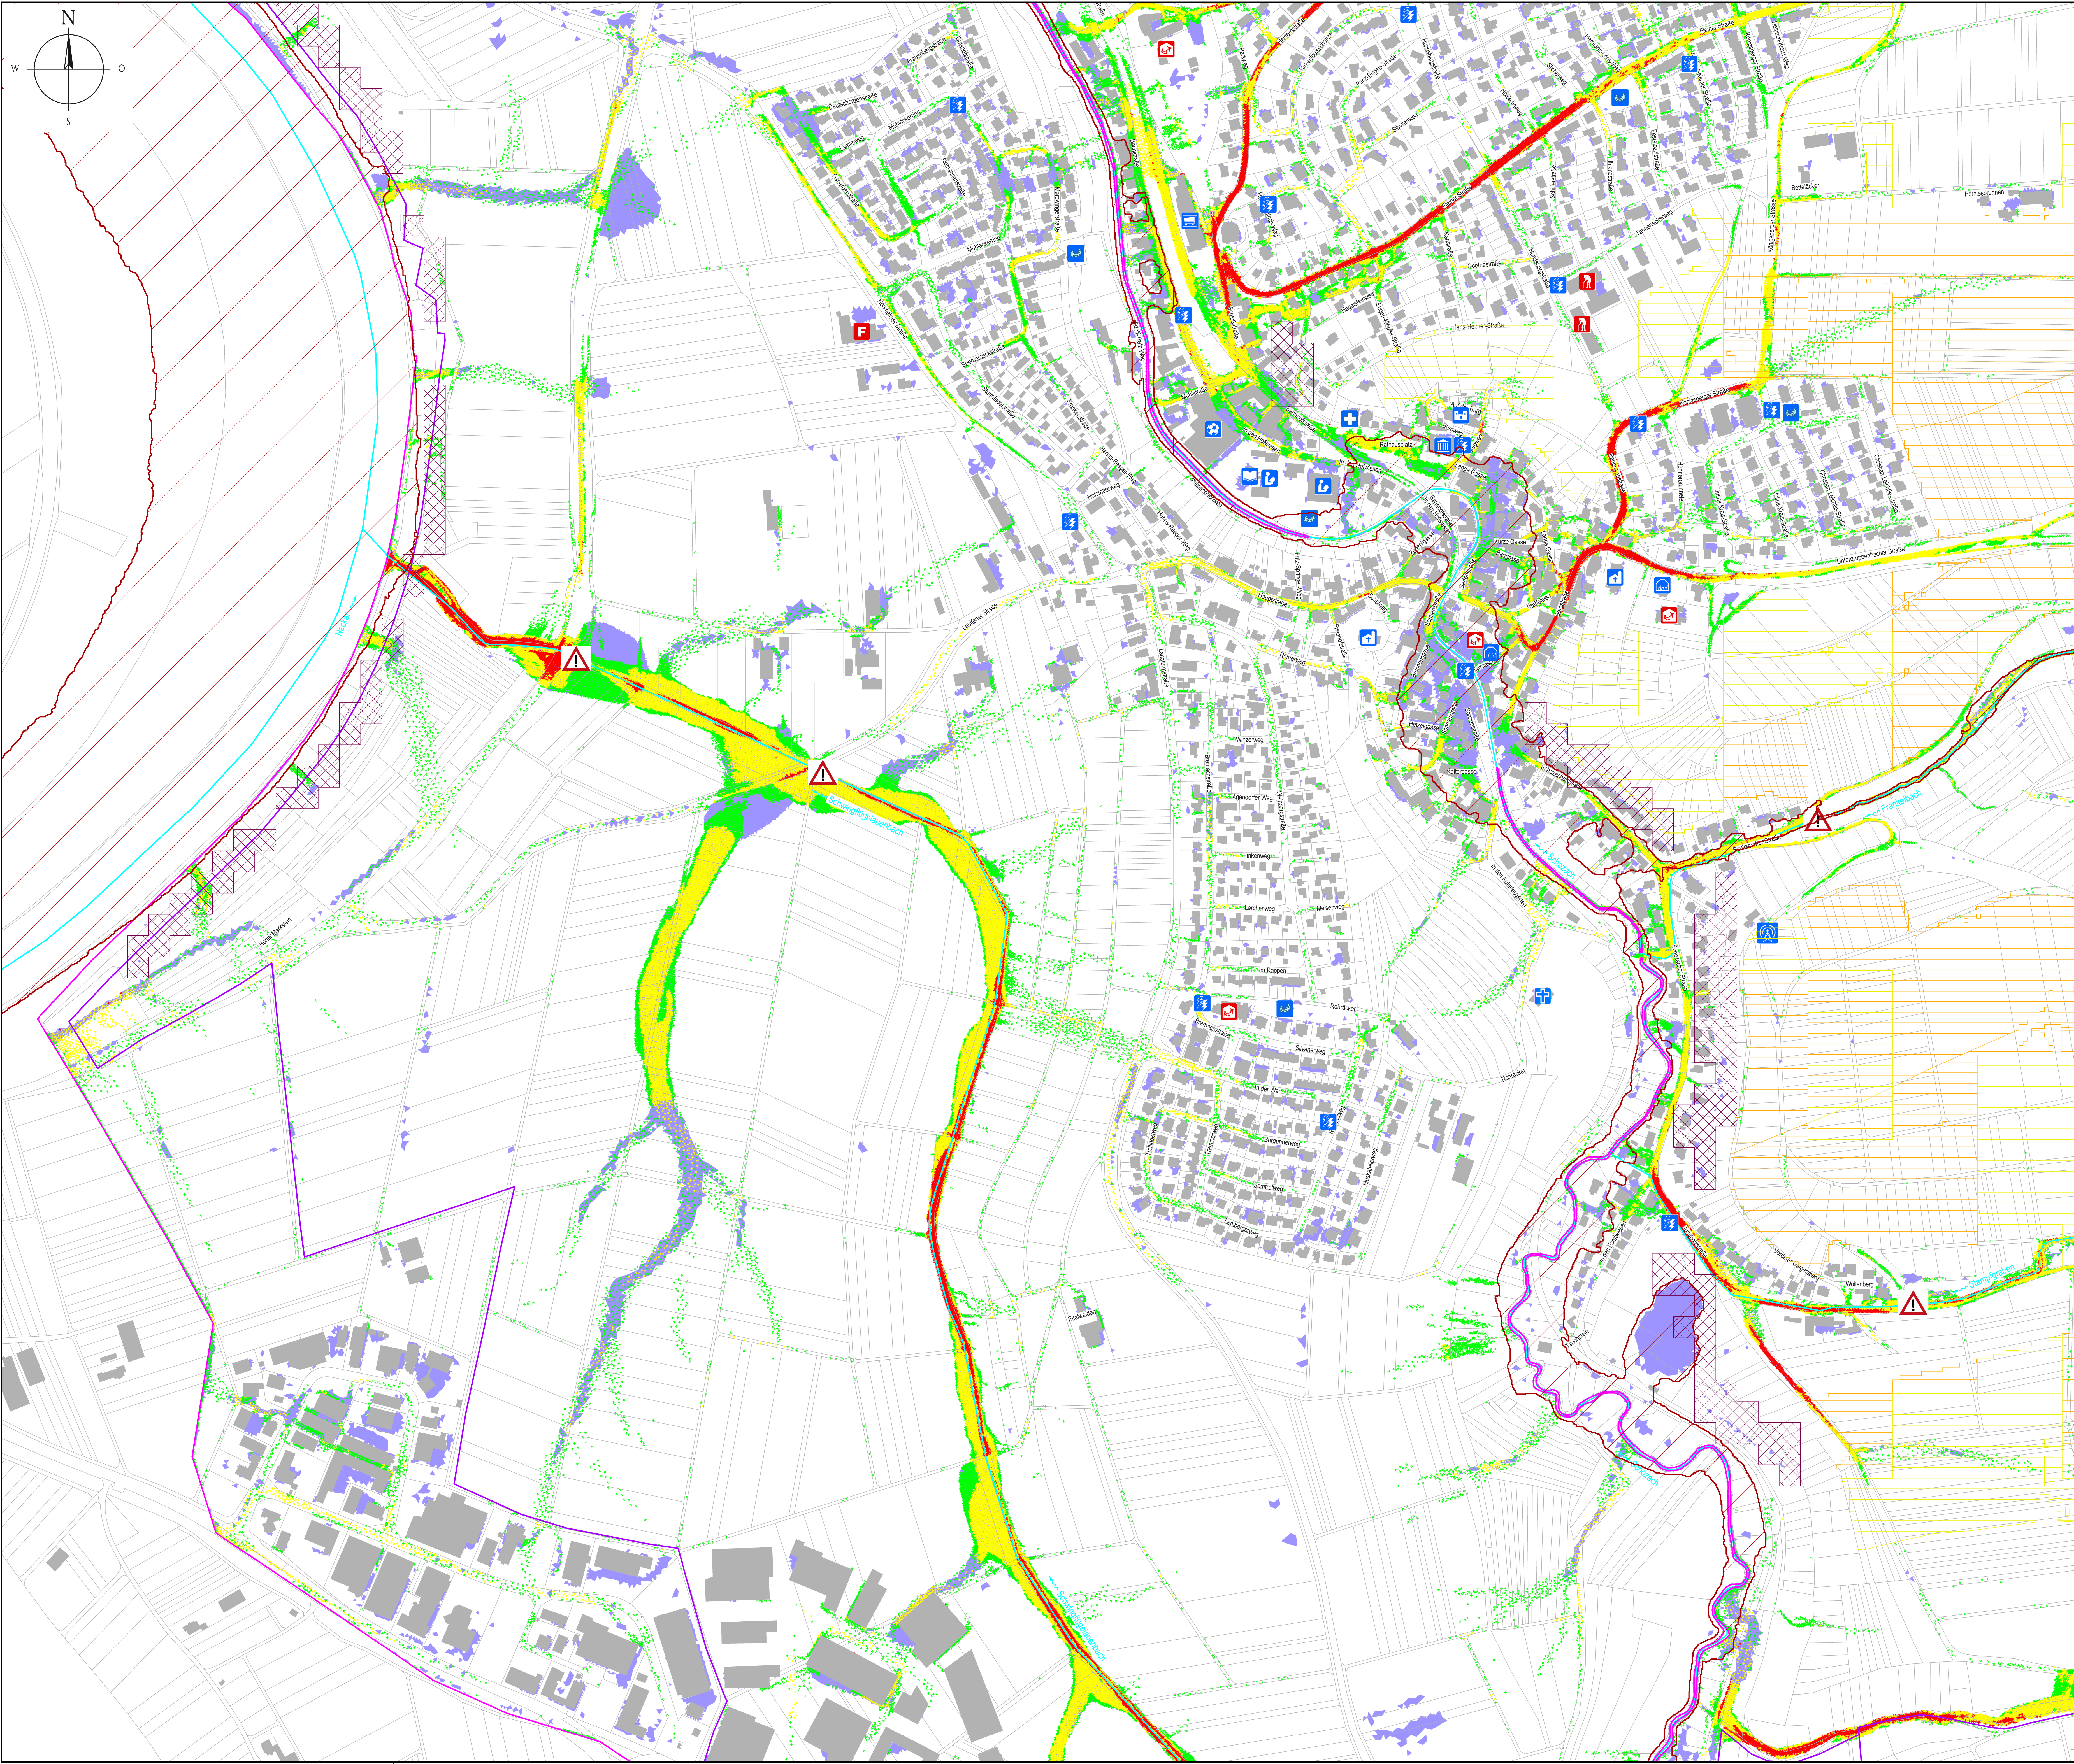

Legende Risikoobjekte:

Altenheim	Arztpraxis / Ärztehaus
Bauhof	Bibliothek
Einkaufszentrum	Friedhof
Feuerwehr	Funk- und Fernmeldewesen
Gemeindehaus	Gasversorgung
Kindergarten	Kapelle / Kirche / Gotteshaus
Post-/ Logistikzentrum	Rathaus
Sportgebäude / Sporthalle	Schule
Spielplatz	Schloss / Burg
Wasserversorgung	Umformer

Verdolung

Eintragsrisiko von erodiertem Material

	mittel
	hoch
	sehr hoch
	äußerst hoch

Steinschlag / Felssturz

	Potenzielle Ausbruchgebiete für Steinschlag und Felssturz
--	---

Fließgeschwindigkeit

	0,2 - 0,5 m/s
	0,5 - 2 m/s
	> 2 m/s

Überflutungsausdehnung

	Äußergewöhnliches Ereignis
	Arbeitsgebiete
	Gemeindegrenzen
	Gewässer
	Kontrollquerschnitte
	HQ extrem

Planungsgrundlagen:

- ALKIS Daten der Gemeinde Talheim: erhalten am 25. November 2021.
- Geobasisdaten © Landesamt für Geoinformation und Landentwicklung Baden-Württemberg www.lgl-bw.de; Az.: 2851.91-1/19; erhalten am 25. November 2021.
- Daten aus dem Räumlichen Informations- und Planungssystem (RIPS) der Landesanstalt für Umwelt, Messungen und Naturschutz Baden-Württemberg; Link: <http://www.lubw.baden-wuerttemberg.de>; erhalten am 25. November 2021.
- Daten aus dem Umweltinformationssystem (UIS) der LUBW Landesanstalt für Umwelt Baden-Württemberg; erhalten am 25. November 2021.

Datum: _____ Gezeichnet: _____ Änderung: _____ Index: _____	
Erstellung Starkregenrisikomanagement Talheim Gemeinde Talheim, Kreis Heilbronn Risikoanalyse	
Fließgeschwindigkeit Bereich Talheim Ortslage Äußergewöhnliches Ereignis mit Risikoobjekten	
Studie Stand April 2023	
	1 : 2.500
Plankarte	Maßstab
Koordinatensystem: ETRS88 UTM	8125094 FG_AUS_RO_V_003 Talheim Plannummer
Hohensystem: DHHN2016 NHN	039 028 00
Projektnummer	
Gemeinde Talheim Kreis Heilbronn Rathausplatz 18 74388 Talheim	
Genehmigt: _____	
imotion Ing.-Gesellschaft für moderne Tiefbauorganisation	
PLANUNG BERATUNG KOORDINATION	
König-Wilhelm-Straße 75 74388 Heilbronn Telefon: (07142) 6764-0 Telefax: (07142) 6764-29 E-Mail: info@mo-i-on.de	
Geschäftsführer	
Befehl: den 14. April 2023	
Projektleiter	
FG_AUS RO_003	
Bearbeitet	Gezeichnet
Geprüft	Fertigung
Anlage	