


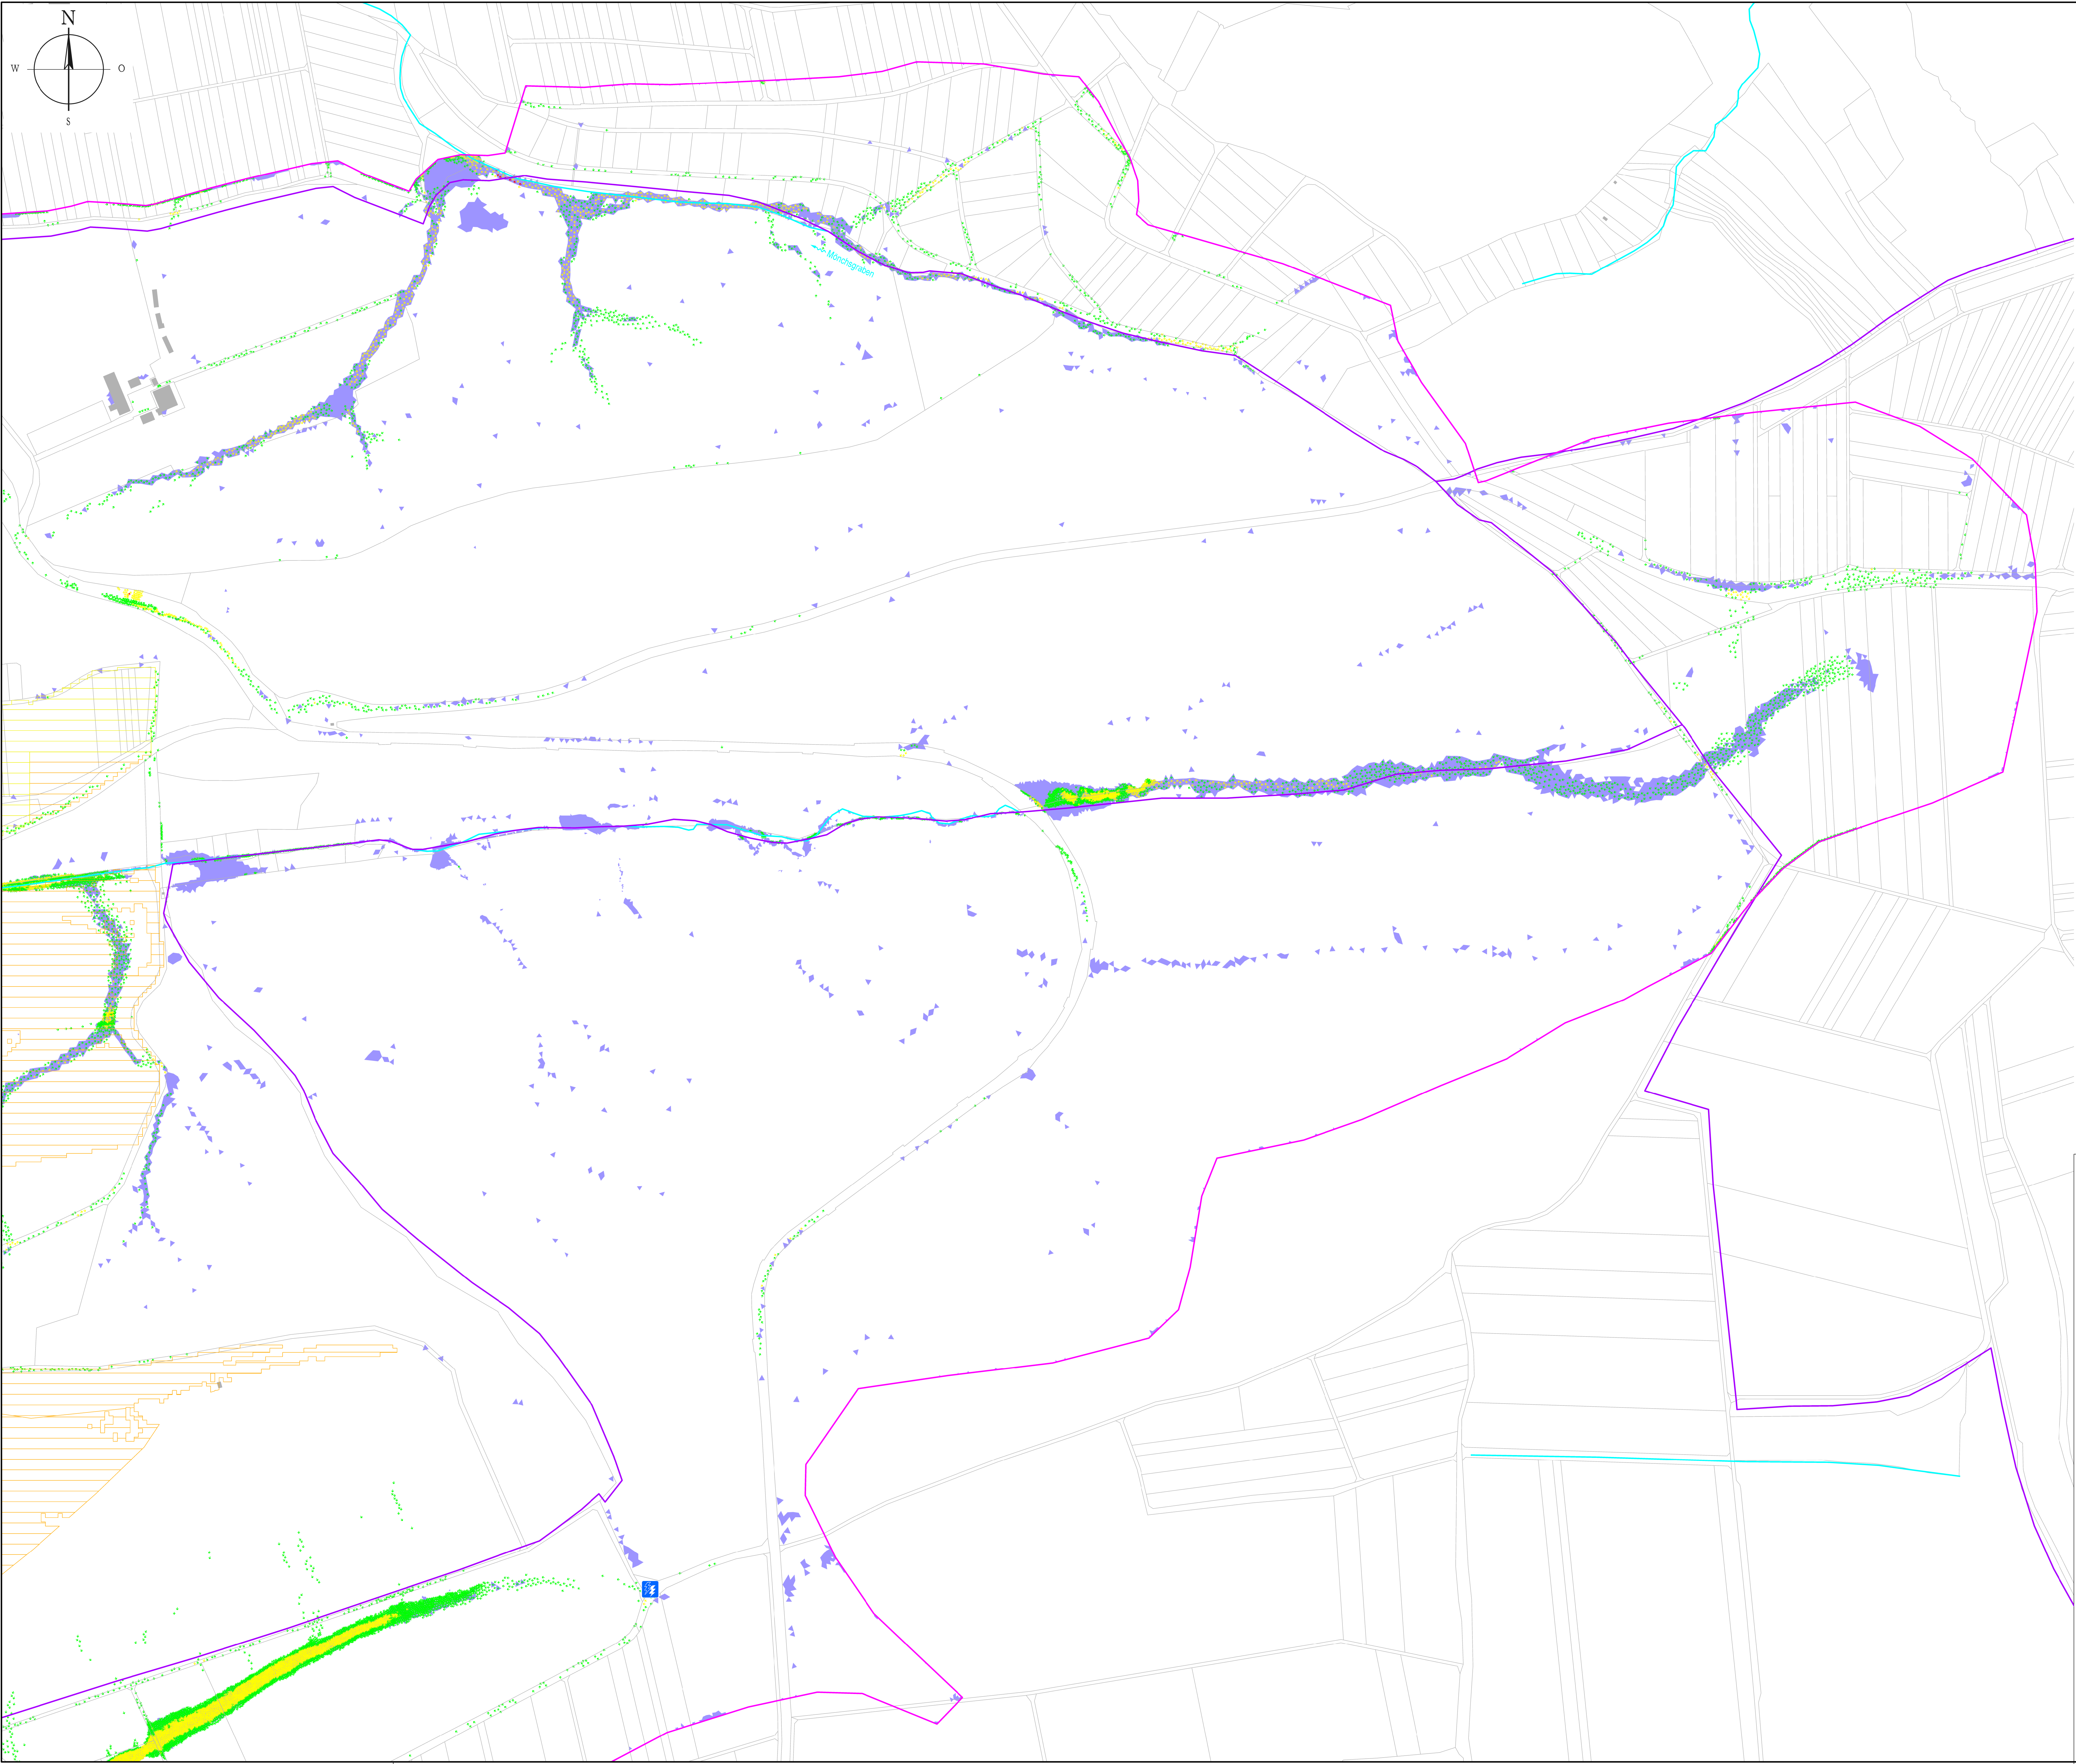

Legende Risikoobjekte:

Altenheim

Bauhof

Einkaufszentrum

Feuerwehr

Gemeindehaus

Kindergarten

Post-/ Logistikzentrum

Sportgebäude / Sporthalle

Spielplatz

Wasserversorgung

Verdolung

Arztpraxis / Ärztehaus

Bibliothek

Friedhof

Funk- und Fernmeldewesen

Gasversorgung

Kapelle / Kirche / Gotteshaus

Rathaus

Schule

Schloss / Burg

Umformer

Eintragsrisiko von erodiertem Material

hoch

sehr hoch

äußerst hoch

Steinschlag / Felssturz

Potenzielle Ausbruchgebiete für Steinschlag und Felssturz

Überflutungsausdehnung

Außergewöhnliches Ereignis

Arbeitsgebiete

Gemeindegrenzen

Gewässer

Kontrollquerschnitte

HQ extrem

Fließgeschwindigkeit

0,2 - 0,5 m/s

0,5 - 2 m/s

> 2 m/s

Planungsgrundlagen:

- ALKIS Daten der Gemeinde Talheim: erhalten am 25. November 2021.
- Geobasisdaten © Landesamt für Geoinformation und Landentwicklung Baden-Württemberg www.lgl-bw.de; Az.: 2851.91-1/19, erhalten am 25. November 2021.
- Daten aus dem Räumlichen Informations- und Planungssystem (RIPS) der Landesanstalt für Umwelt, Messungen und Naturschutz Baden-Württemberg. Link: <http://www.lubw.baden-wuerttemberg.de>, erhalten am 25. November 2021.
- Daten aus dem Umweltinformationssystem (UIS) der LUBW Landesanstalt für Umwelt Baden-Württemberg, erhalten am 25. November 2021.

Datum	Gezeichnet	Änderung	Index

Erstellung Starkregenrisikomanagement Talheim
Gemeinde Talheim, Kreis Heilbronn
Risikoanalyse

Fließgeschwindigkeit Bereich Talheim Ost
Außergewöhnliches Ereignis mit Risikoobjekten

Studie Stand April 2023

1 : 2.500

Maßstab

8125094

FG_AUS_RO_V_005

Talheim

Plannummer

039 028 00

Plankizze

Koordinatensystem

ETRS88 UTM

Höhenystem

DHN2016 NHN

Projektnummer

Gemeinde Talheim
Kreis Heilbronn
Rathausplatz 18
74388 Talheim

Bauherr

Genehmigt

imotion
Ing.-Gesellschaft für moderne Tiefbauorganisation

PLANUNG

BERATUNG

KOORDINATION

Stadtplanungswirtschaft

Vor- und Entwerfung

Straßenwesen

König-Wilhelm-Straße 75

74390 Ittisdorf

Telefon: (07142) 6784-0

Telefax: (07142) 6784-29

E-Mail: info@imotion.de

Befeld

den 14. April 2023

Projektleiter

FG_AUS

RO_005

Bearbeitet	Gezeichnet	Geprüft	Fertigung	Anlage
------------	------------	---------	-----------	--------

S:\in\in\projekte\8125094\miba\Mappe_P1\8125094_FG_AUS_RO_V_005_T4L.dgn