


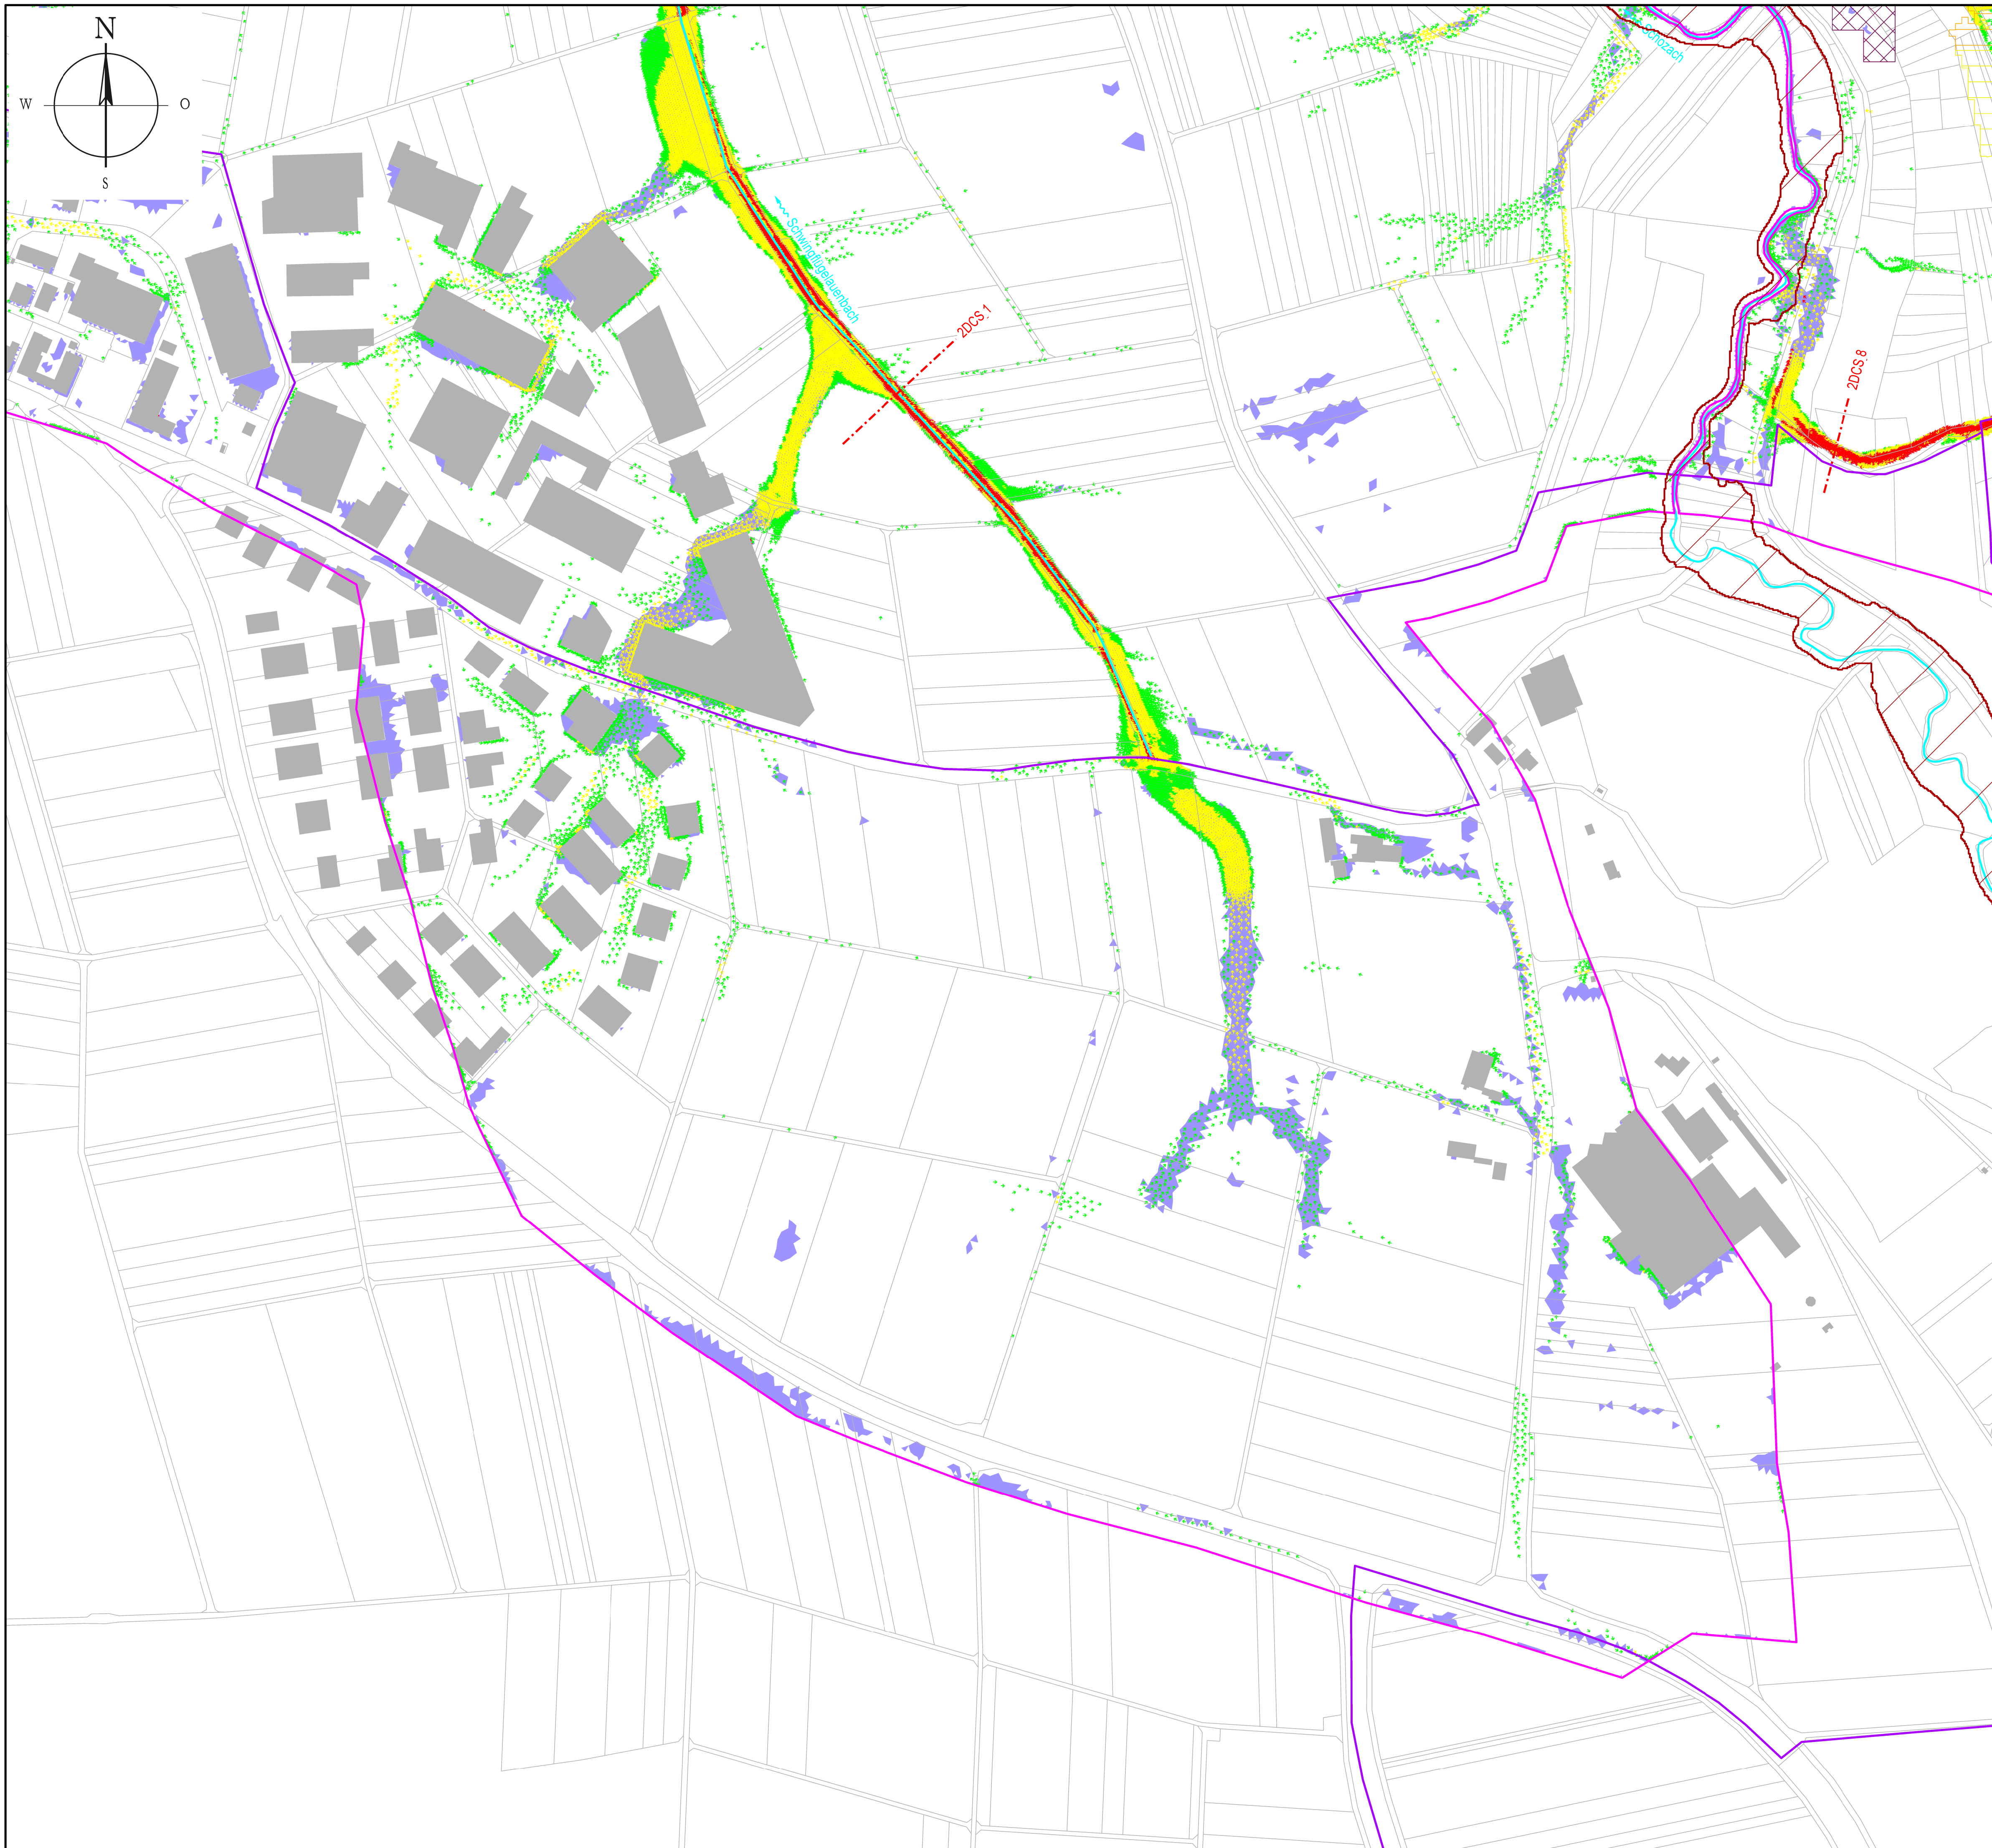

Legende Risikoobjekte:

	Altenheim		Arztpraxis / Ärztehaus
	Bauhof		Bibliothek
	Einkaufszentrum		Friedhof
	Feuerwehr		Funk- und Fernmeldewesen
	Gemeindehaus		Gasversorgung
	Kindergarten		Kapelle / Kirche / Gotteshaus
	Post-/ Logistikzentrum		Rathaus
	Sportgebäude / Sporthalle		Schule
	Spielplatz		Schloss / Burg
	Wasserversorgung		Umformer

Verdolung

Eintragsrisiko von erodiertem Material

	mittel
	hoch
	sehr hoch
	äußerst hoch

Steinschlag / Felssturz

	Potenzielle Ausbruchgebiete für Steinschlag und Felssturz
--	---

Überflutungsausdehnung

	Außergewöhnliches Ereignis
	Arbeitsgebiete
	Gemeindegrenzen
	Gewässer
	Kontrollquerschnitte
	HQ extrem

Fließgeschwindigkeit

	0,2 - 0,5 m/s		0,5 - 2 m/s		> 2 m/s
--	---------------	--	-------------	--	---------

Planungsgrundlagen:

- ALKIS Daten der Gemeinde Talheim; erhalten am 25. November 2021.
- Geobasisdaten © Landesamt für Geoinformation und Landentwicklung Baden-Württemberg www.lgl-bw.de; Az.: 2851.91-1/19, erhalten am 25. November 2021.
- Daten aus dem Räumlichen Informations- und Planungssystem (RIPS) der Landesanstalt für Umwelt, Messungen und Naturschutz Baden-Württemberg, Link: <http://www.lubw-baden-wuerttemberg.de>, erhalten am 25. November 2021.
- Daten aus dem Umweltinformationssystem (UIS) der LUBW Landesanstalt für Umwelt Baden-Württemberg, erhalten am 25. November 2021.

Datum	Gezeichnet	Änderung	Index

Erstellung Starkregenrisikomanagement Talheim
Gemeinde Talheim, Kreis Heilbronn
Risikoanalyse

Bauvorhaben

Fließgeschwindigkeit Bereich Talheim Süd
Außergewöhnliches Ereignis mit Risikoobjekten

Planinhalt

Studie Stand April 2023

Leistungsphase

		1 : 2.500	
Maßstab		8125094_FG_AUS_RO_V_006	
Plannummer		039.026.00	
Planskizze	Koordinatensystem: ETRS89/ UTM	Höhenystem: DHN2016/ NHN	Projektnummer

Gemeinde Talheim
Kreis Heilbronn
Rathausplatz 18
74388 Talheim

Genehmigt

PLANUNG BERATUNG KOORDINATION

Siedlungswasserwirtschaft
Ver- und Entsorgung
Straßenwesen

König-Wilhelm-Straße 75
74380 Ilsfeld
Telefon: (07062) 6794-0
Telefax: (07062) 6794-29
E-mail: info@i-mo-ti-on.de

Geschäftsführer

Ilsfeld, den 14. April 2023

Projektleiter

Bearbeitet	Gezeichnet	Geprüft	Fertigung	FG_AUS_RO_006
				Anlage