
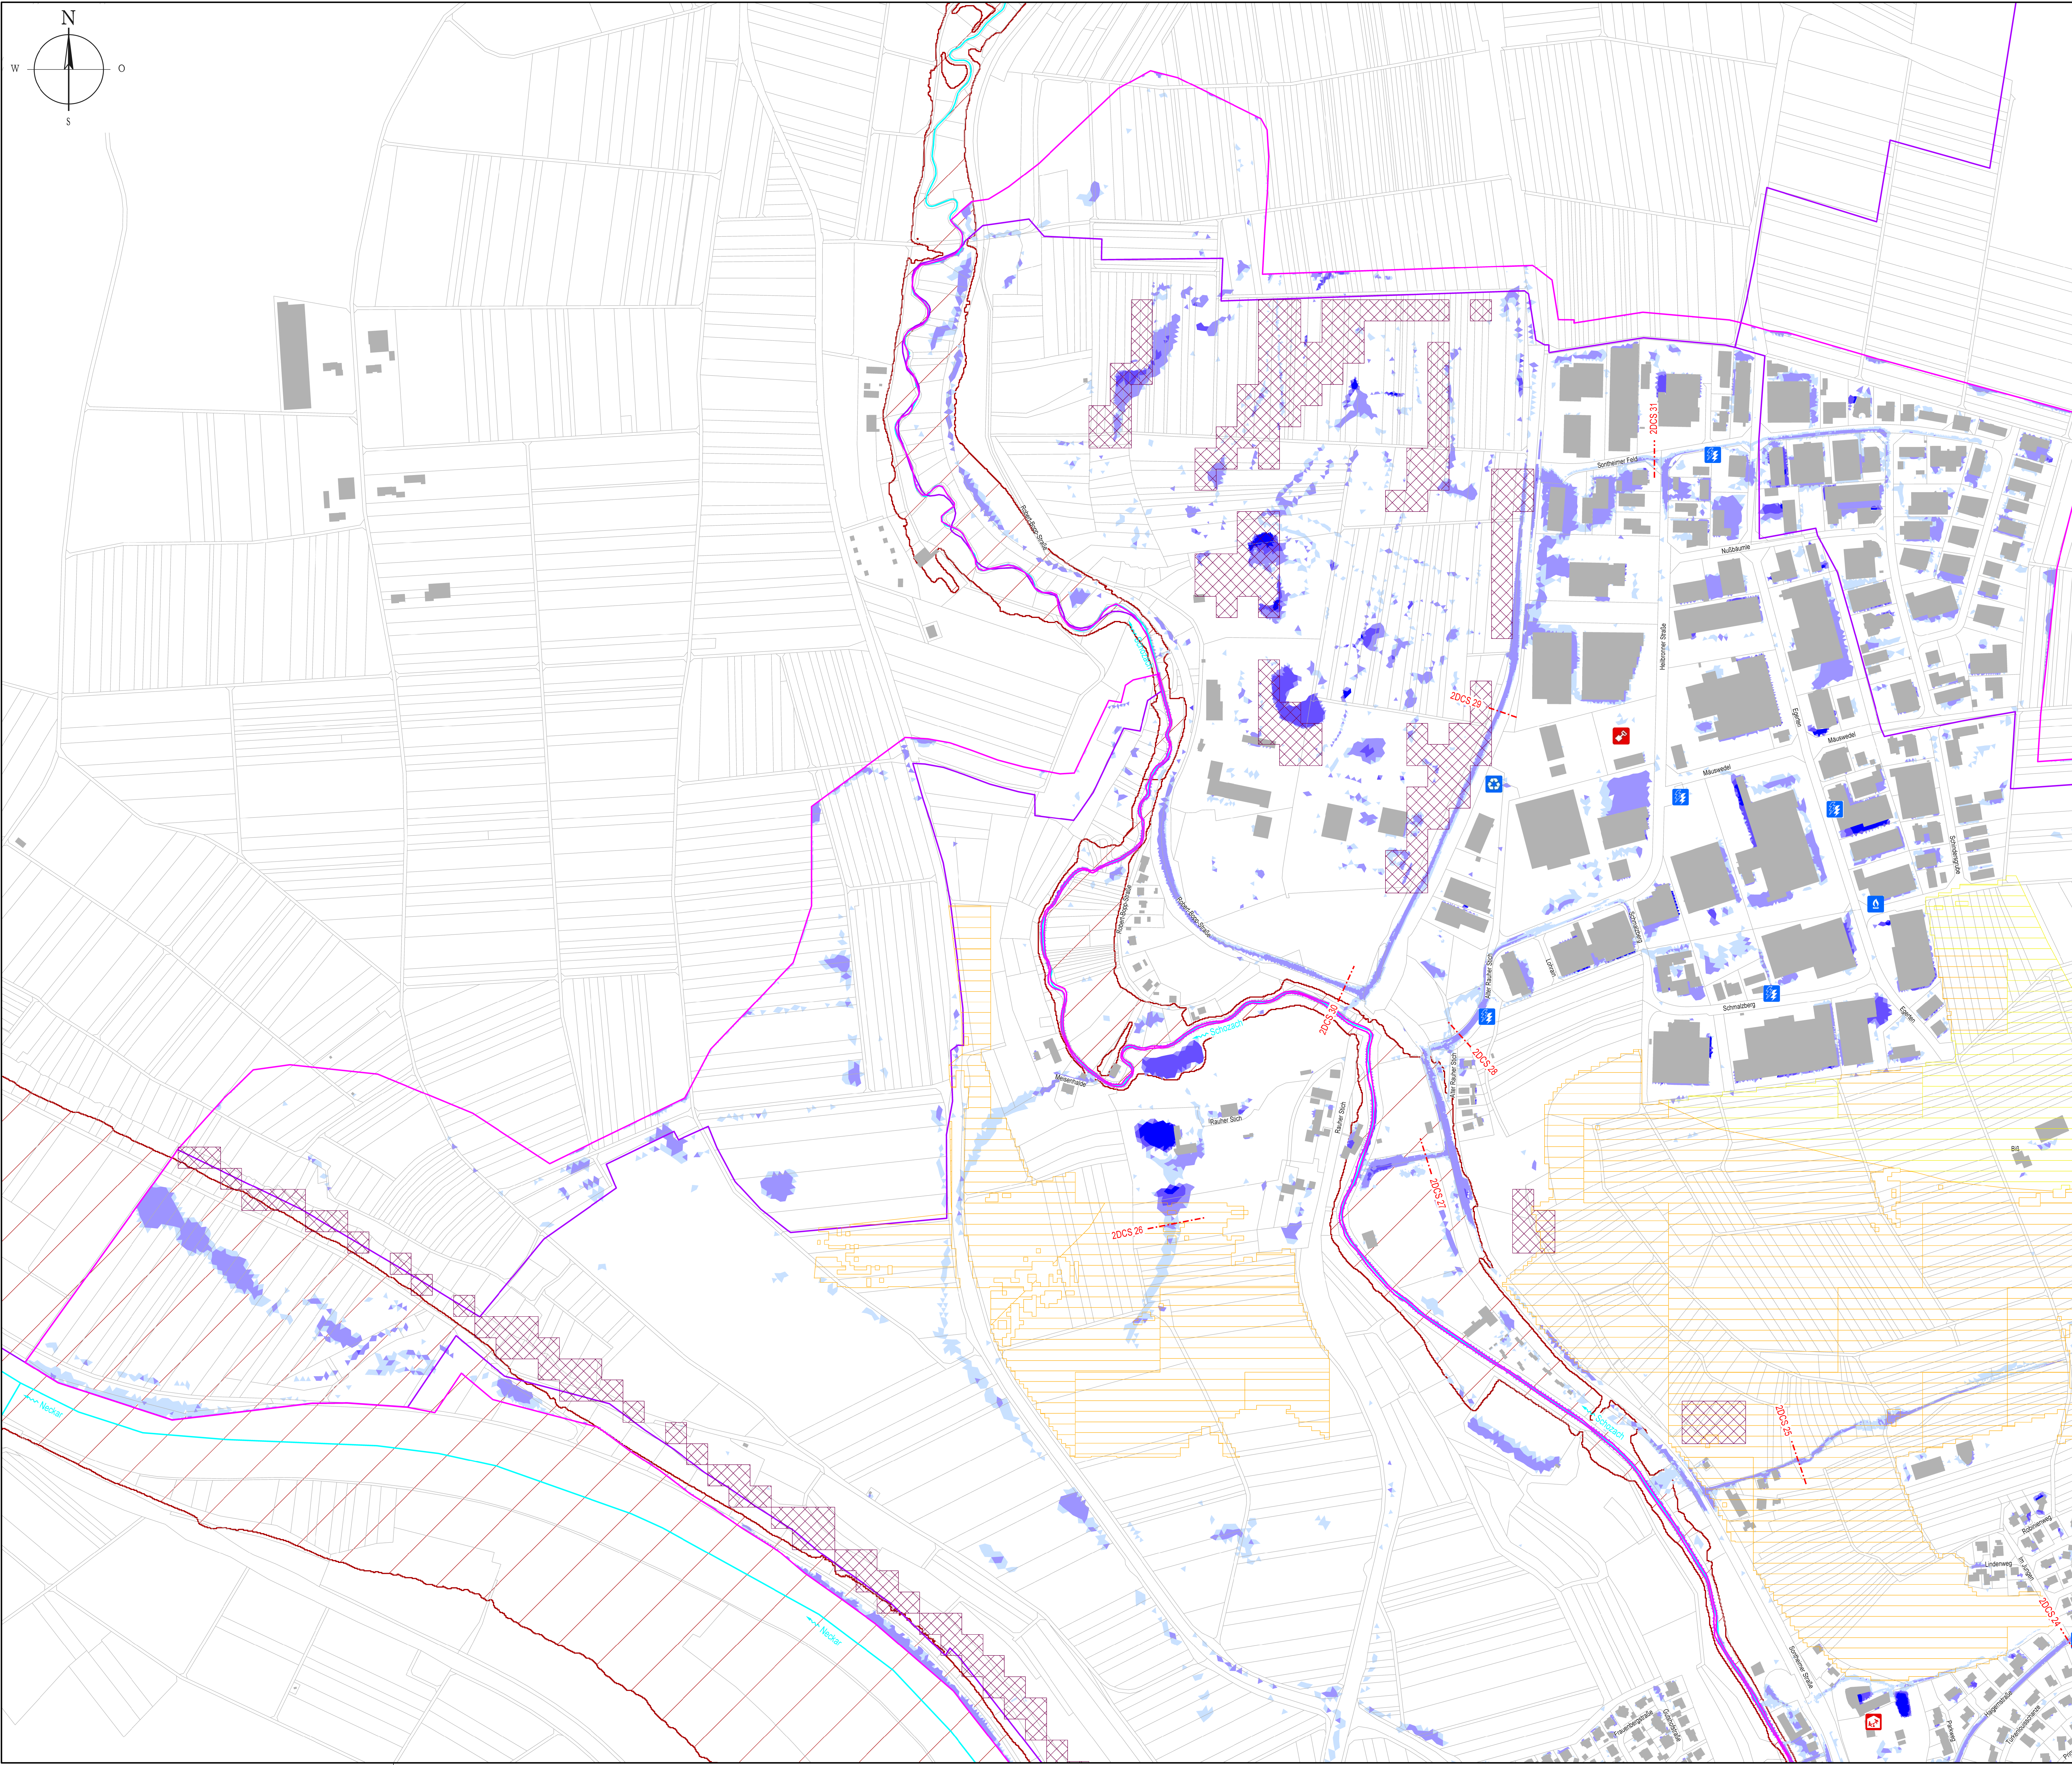


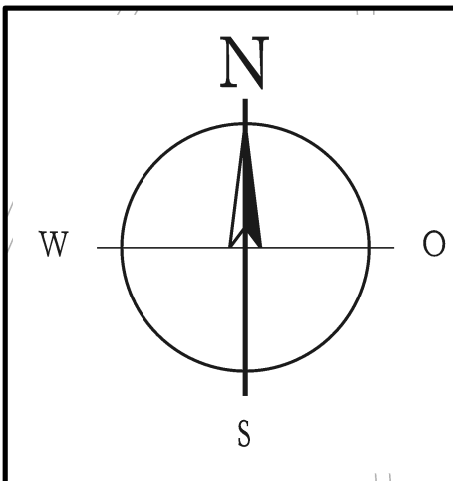

Legende Risikobjekte:

Altenheim	Arztpraxis / Ärztehaus
Bauhof	Bibliothek
Einkaufszentrum	Friedhof
Feuerwehr	Funk- und Fernmeldewesen
Gemeindehaus	Gasversorgung
Kindergarten	Kapelle / Kirche / Gotteshaus
Post-/Logistikzentrum	Rathaus
Sportgebäude / Sporthalle	Schule
Spielplatz	Schloss / Burg
Wasserversorgung	Umformer
Verdolung	

Eintragsrisiko von erodiertem Material

mittel	max. Überflutungstiefe 5 - 10 cm
hoch	max. Überflutungstiefe 10 - 50 cm
sehr hoch	max. Überflutungstiefe 50 - 100 cm
äußerst hoch	max. Überflutungstiefe > 100 cm

Steinschlag / Felssturz

Potenzielle Ausbruchgebiete für Steinschlag und Felssturz	Arbeitsgebiete
	Gemeindegrenzen
	Gewässer
	Kontrollquerschnitte
	HQ extrem

Planungsgrundlagen:

- ALKIS Daten der Gemeinde Talheim: erhalten am 25. November 2021.
- Geobasisdaten © Landesamt für Geoinformation und Landentwicklung Baden-Württemberg www.lgl-bw.de; Az.: 2851.91-1/19, erhalten am 25. November 2021.
- Daten aus dem Räumlichen Informations- und Planungssystem (RIPS) der Landesanstalt für Umwelt, Messungen und Naturschutz Baden-Württemberg; Link: <http://www.lubw.baden-wuerttemberg.de>, erhalten am 25. November 2021.
- Daten aus dem Umweltinformationssystem (UIS) der LUBW Landesanstalt für Umwelt Baden-Württemberg, erhalten am 25. November 2021.

Datum: Gezeichnet: Änderung: Index:	
Erstellung Starkregenrisikomanagement Talheim Gemeinde Talheim, Kreis Heilbronn Risikoanalyse	
Überflutungstiefenkarte Bereich Talheim Gewerbe Nordwest Außergewöhnliches Ereignis mit Risikobjekten	
Studie Stand April 2023	
Leistungsgrenz	
	1 : 2.500
Planische: ETRSSB UTW	Maßstab: 8125094 UT_AUS_RO_V_001 Talheim Plannummer: 039.028.00
Koordinatensystem: ETRSSB UTW	Hochsystem: DHRN2010 N+H
Projektnummer	
Gemeinde Talheim Kreis Heilbronn Rathausplatz 18 74388 Talheim	
Bauteil: Genehmigt:	
motion Ing.-Gesellschaft für moderne Tiefbauorganisation	
Geschäftsführer:	
PLANUNG BERATUNG KOORDINATION	
König-Wilhelm-Straße 75 74390 Ittshild Telefon: (07146) 6784-0 Telefax: (07146) 6784-29 E-Mail: info@mo-i-on.de	
Stellungnahme:	
Ver- und Eintragung:	
Straßenwesen	
Befehl: den 14. April 2023	
Projektziele:	
UT_AUS_RO_001	
Anlage	
Bearbeitet: Gezeichnet: Geprüft: Fertigung: Anlage:	