


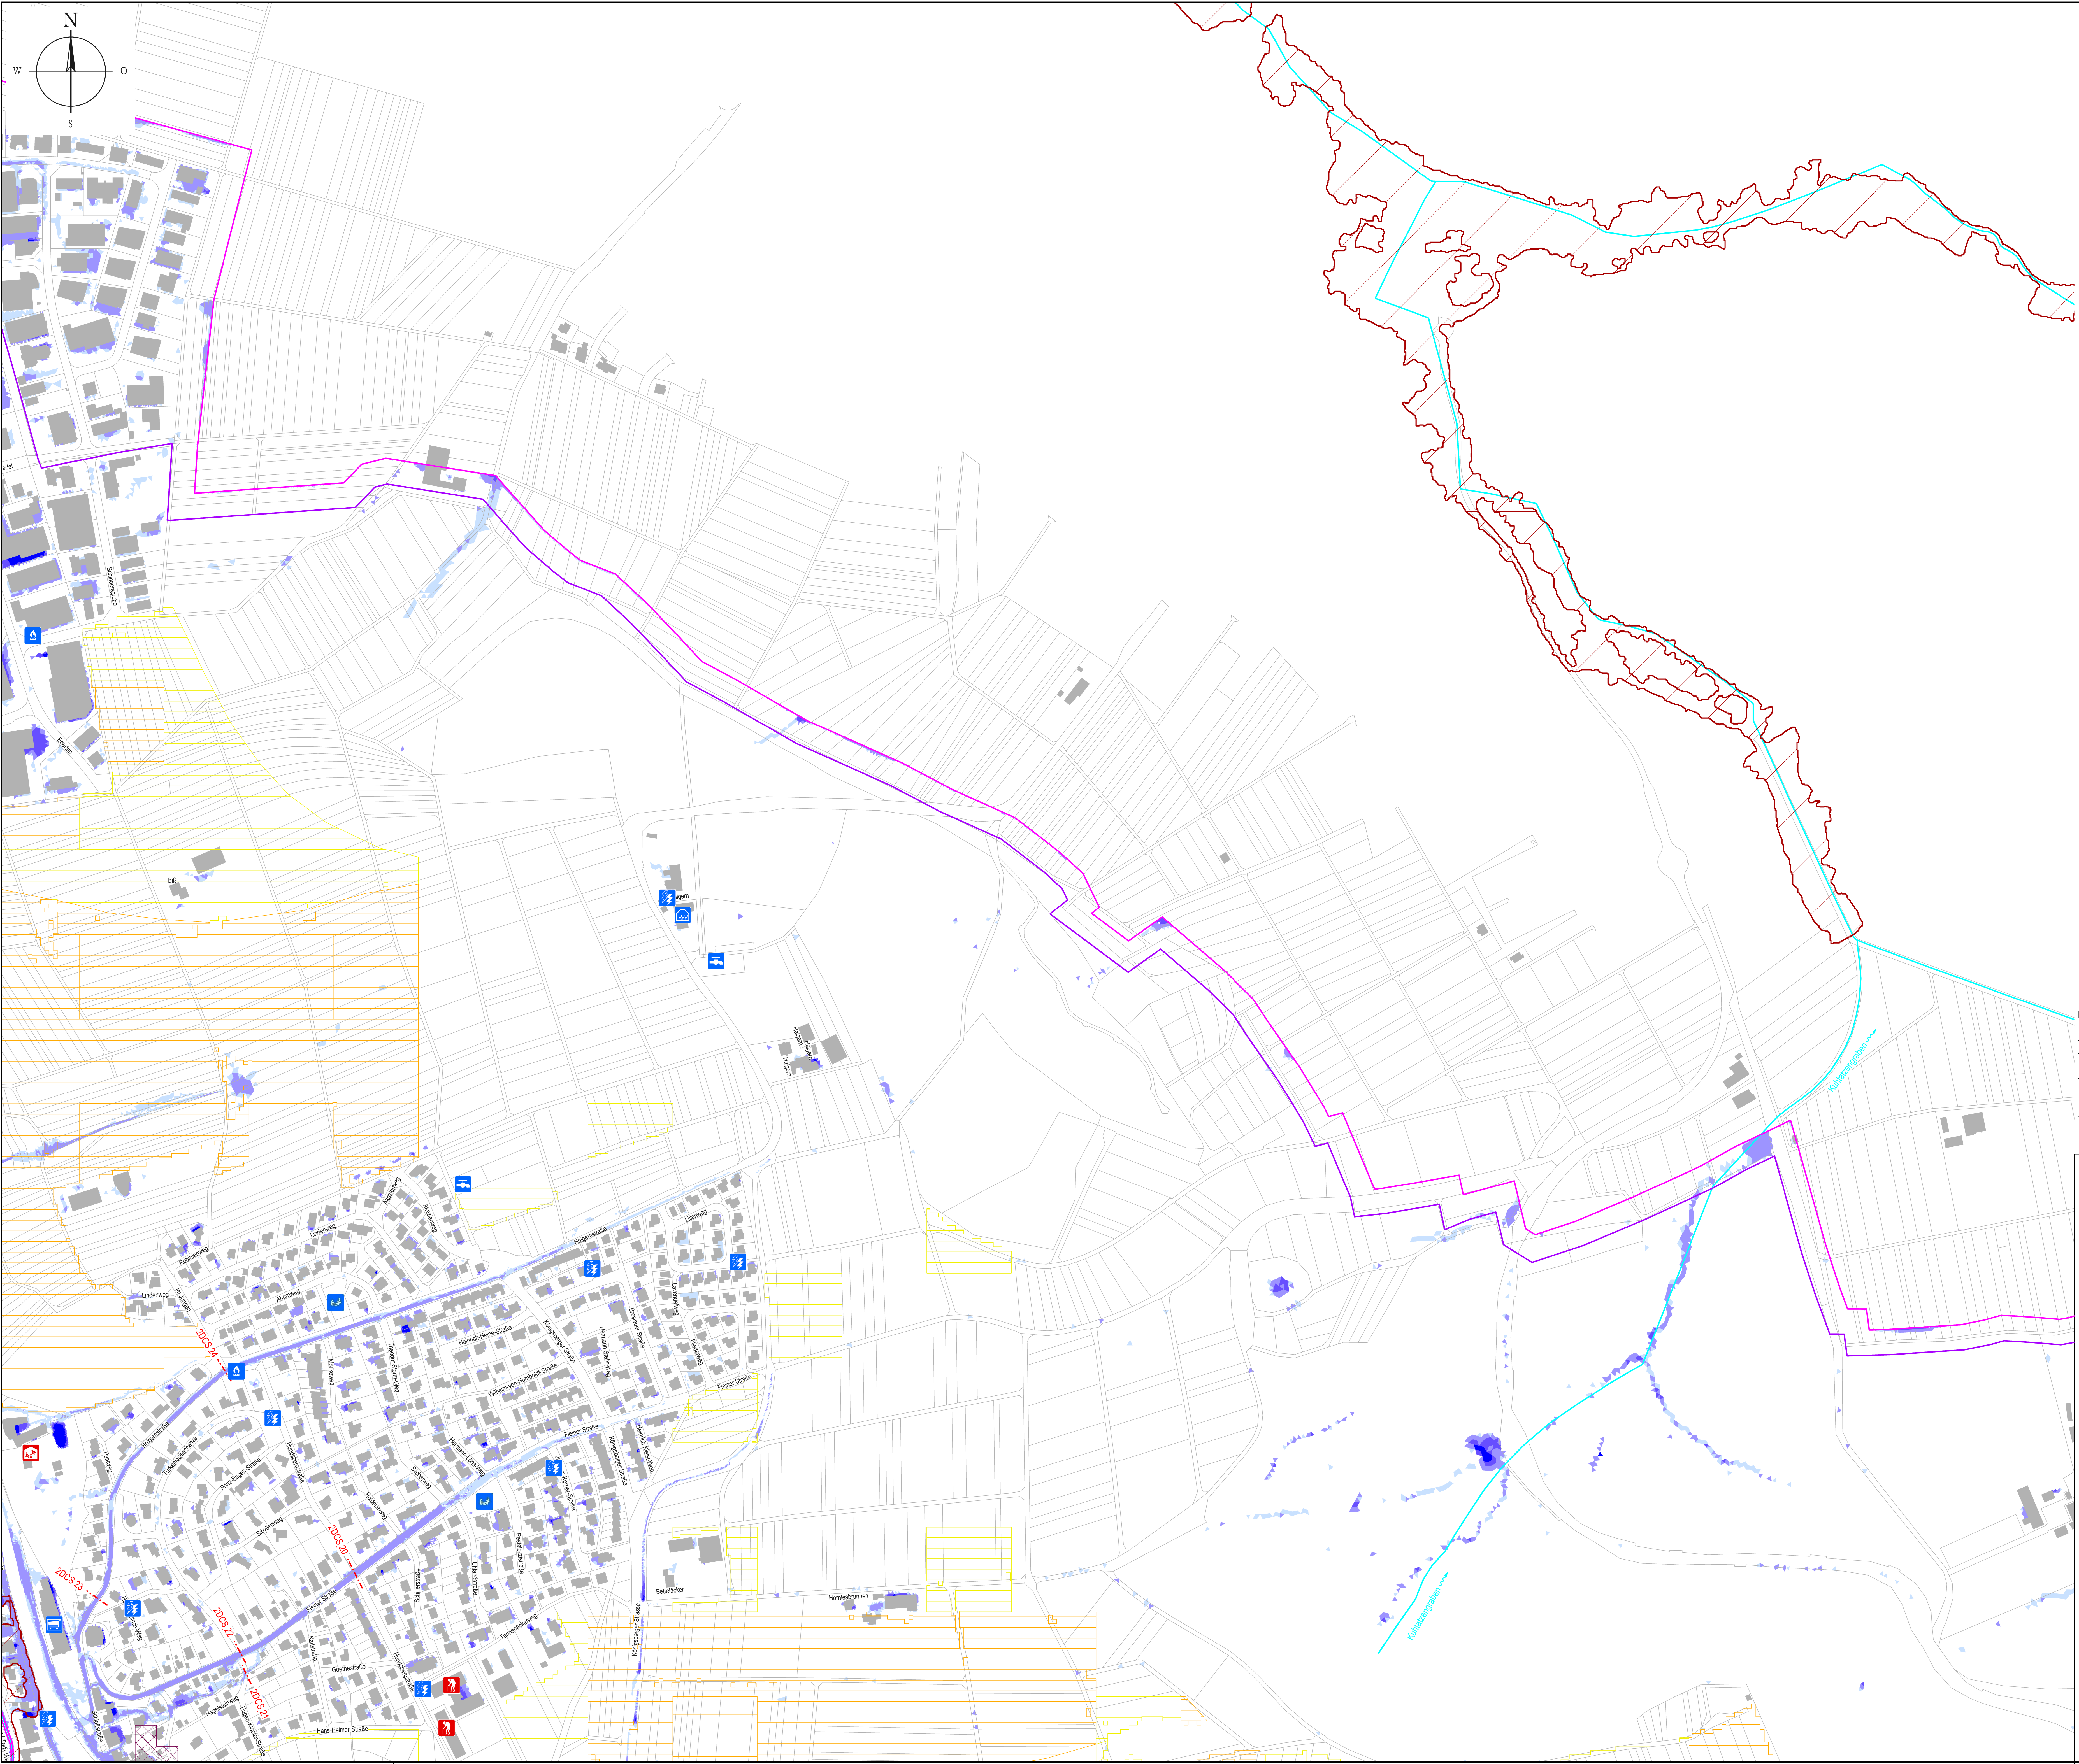

Legende Risikobjekte:

Altenheim	Arztpraxis / Ärztehaus
Bauhof	Bibliothek
Einkaufszentrum	Friedhof
Feuerwehr	Funk- und Fernmeldewesen
Gemeindehaus	Gasversorgung
Kindergarten	Kapelle / Kirche / Gotteshaus
Post-/Logistikzentrum	Rathaus
Sportgebäude / Sporthalle	Schule
Spielplatz	Schloss / Burg
Wasserversorgung	Umformer
Verdölung	

Eintragsrisiko von erodiertem Material

mittel	max. Überflutungstiefe 5 - 10 cm
hoch	max. Überflutungstiefe 10 - 50 cm
sehr hoch	max. Überflutungstiefe 50 - 100 cm
äußerst hoch	max. Überflutungstiefe > 100 cm

Steinschlag / Felssturz

Potenzielle Ausbruchgebiete für Steinschlag und Felssturz	Arbeitsgebiete
	Gemeindegrenzen
	Gewässer
	Kontrollquerschnitte
	HQ extrem

Planungsgrundlagen:

- ALKIS Daten der Gemeinde Talheim: erhalten am 25. November 2021.
- Geobasisdaten © Landesamt für Geoinformation und Landentwicklung Baden-Württemberg www.lgl-bw.de; Az.: 2851.91-1/19, erhalten am 25. November 2021.
- Daten aus dem Räumlichen Informations- und Planungssystem (RIPS) der Landesanstalt für Umwelt, Messungen und Naturschutz Baden-Württemberg. Link: <http://www.lubw.baden-wuerttemberg.de>, erhalten am 25. November 2021.
- Daten aus dem Umweltinformationssystem (UIS) der LUBW Landesanstalt für Umwelt Baden-Württemberg, erhalten am 25. November 2021.

Datum		Gezeichnet	Änderung	Index
Erstellung Starkregenrisikomanagement Talheim Gemeinde Talheim, Kreis Heilbronn Risikoanalyse				
Überflutungstiefenkarte Bereich Talheim Gewerbe Nordost Außergewöhnliches Ereignis mit Risikobjekten				
Studie Stand April 2023				
		1 : 2.500		
Plankarte		Maßstab		
Koordinatensystem		UT_AUS_RO_V_002		
ETRS88 UTM		Talheim		
Höhensystem		Plannummer		
DHN2010 N+H		039 028 00		
Projektnummer				
Gemeinde Talheim Kreis Heilbronn Rathausplatz 18 74388 Talheim				
Bauherr		Genehmigt:		
Ing.-Gesellschaft für moderne Tiefbauorganisation				
PLANUNG BERATUNG KOORDINATION		Geschäftsführer		
Stadtplanungswirtschaft		König-Wilhelm-Straße 75		
Ver- und Entsorgung		74390 Ittisdorf		
Straßenwesen		Telefon: (07142) 6784-0		
		Telefax: (07142) 6784-29		
		E-Mail: info@mo-i-on.de		
Bild: den 14. April 2023		Projektleiter		
UT_AUS		RO_002		
Bearbeitet		Gezeichnet		
Geprüft		Fertigung		
Anlage				