


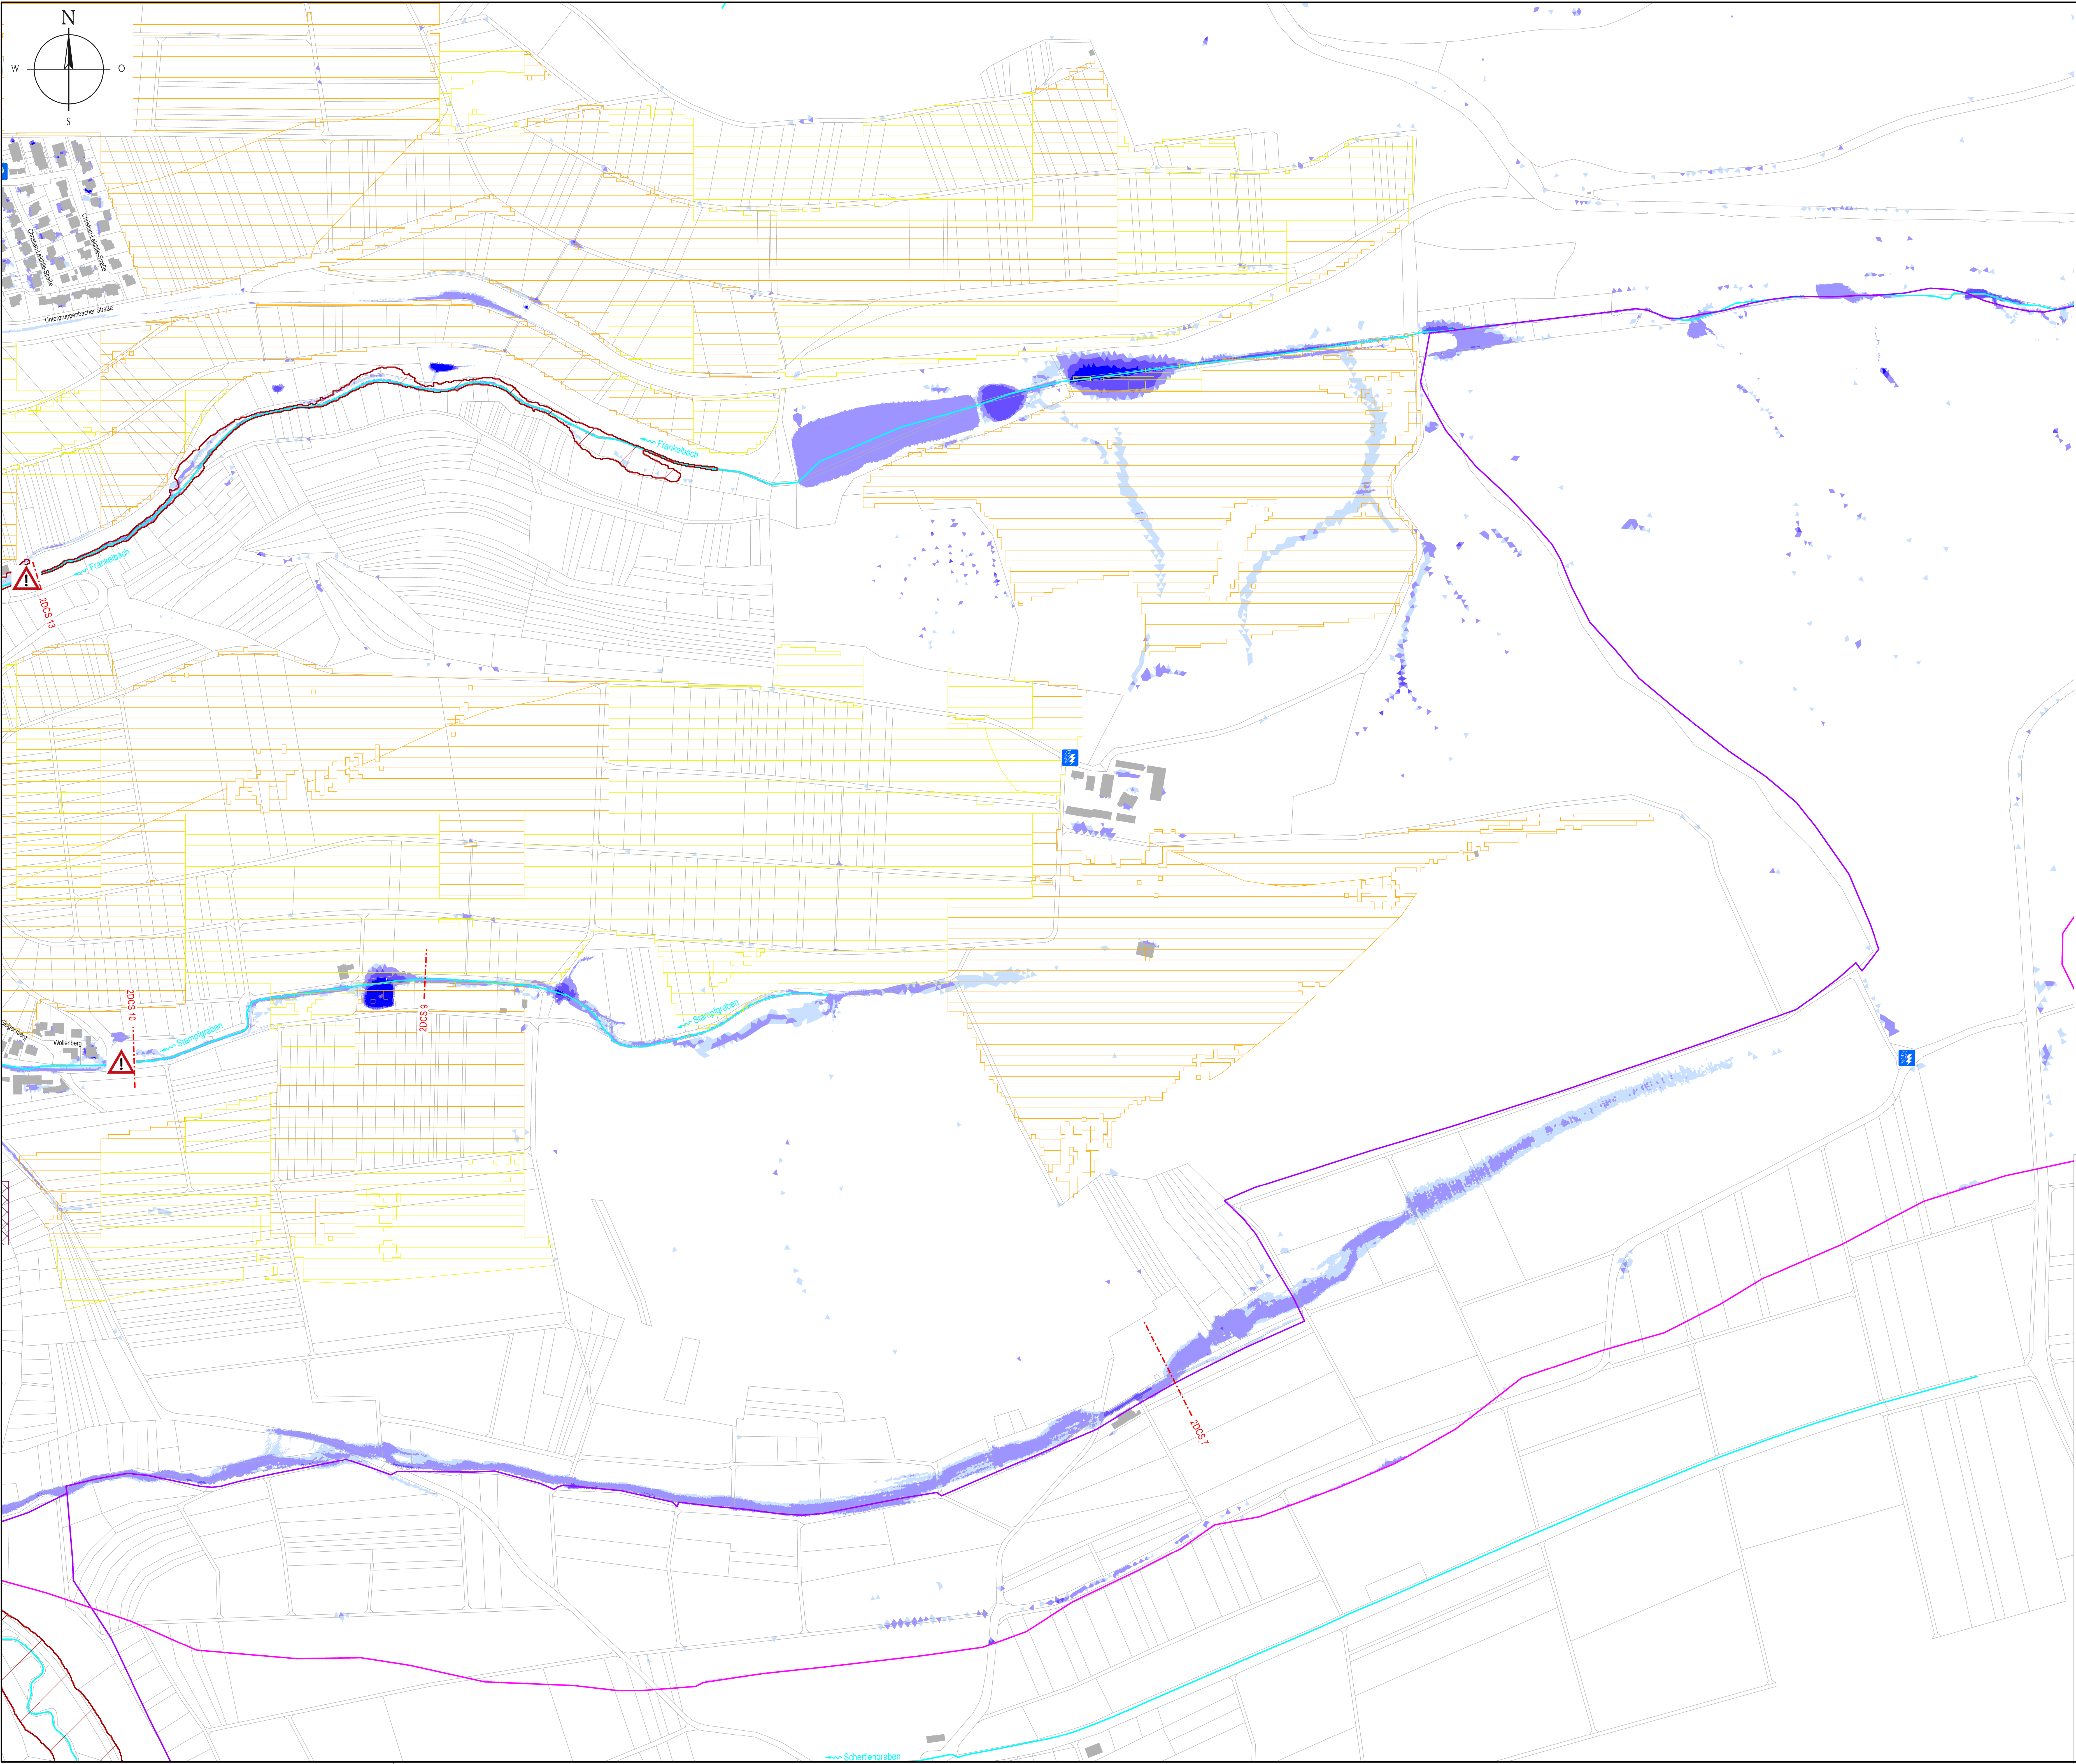

Legende Risikobjekte:

Altenheim	Arztpraxis / Ärztehaus
Bauhof	Bibliothek
Einkaufszentrum	Friedhof
Feuerwehr	Funk- und Fernmeldewesen
Gemeindehaus	Gasversorgung
Kindergarten	Kapelle / Kirche / Gotteshaus
Post-/Logistikzentrum	Rathaus
Sportgebäude / Sporthalle	Schule
Spielplatz	Schloss / Burg
Wasserversorgung	Umformer
Verdolung	

Eintragsrisiko von erodiertem Material

mittel	max. Überflutungstiefe 5 - 10 cm
hoch	max. Überflutungstiefe 10 - 50 cm
sehr hoch	max. Überflutungstiefe 50 - 100 cm
äußerst hoch	max. Überflutungstiefe > 100 cm

Steinschlag / Felssturz

Potenzielle Ausbruchgebiete für Steinschlag und Felssturz	Arbeitsgebiete
	Gemeindegrenzen
	Gewässer
	Kontrollquerschnitte
	HQ extrem

Planungsgrundlagen:

- ALKIS Daten der Gemeinde Talheim: erhalten am 25. November 2021.
- Geobasisdaten © Landesamt für Geoinformation und Landentwicklung Baden-Württemberg www.lgl-bw.de; Az.: 2851.91-1/19, erhalten am 25. November 2021.
- Daten aus dem Räumlichen Informations- und Planungssystem (RIPS) der Landesanstalt für Umwelt, Messungen und Naturschutz Baden-Württemberg; Link: <http://www.lubw.baden-wuerttemberg.de>, erhalten am 25. November 2021.
- Daten aus dem Umweltinformationssystem (UIS) der LUBW Landesanstalt für Umwelt Baden-Württemberg, erhalten am 25. November 2021.

Datum	Gezeichnet	Änderung	Index
Erstellung Starkregenrisikomanagement Talheim Gemeinde Talheim, Kreis Heilbronn Risikoanalyse			
Bauvorhaben			
Überflutungstiefenkarte Bereich Talheim Südwest Außergewöhnliches Ereignis mit Risikobjekten			
Planmässigkeit			
Studie Stand April 2023			
Leitungsprozess			
		1 : 2.500	
Maßstab		8125094	
UT_AUS_RO_V_004		Talheim	
Plannummer		039 028 00	
Plankarte	Koordinatensystem	Höhenystem	Projektnummer
	ETRS89 UTM	DHNM2011 N+H	
Gemeinde Talheim Kreis Heilbronn Rathausplatz 18 74388 Talheim			
		Genehmigt:	
imotion Ing.-Gesellschaft für moderne Tiefbauorganisation			
PLANUNG BERATUNG KOORDINATION		König-Wilhelm-Straße 75 74390 Ittisdorf Telefon: (07142) 6784-0 Telefax: (07142) 6784-29 E-Mail: info@mo-i-on.de	
Städtebauwirtschaft Ver- und Entsorgung Straßenwesen		Geschäftsführer	
Befehl: den 14. April 2023		Projektleiter	
Bearbeitet		UT_AUS RO_004	
Gezeichnet		Fertigung	
Geprüft		Anlage	