


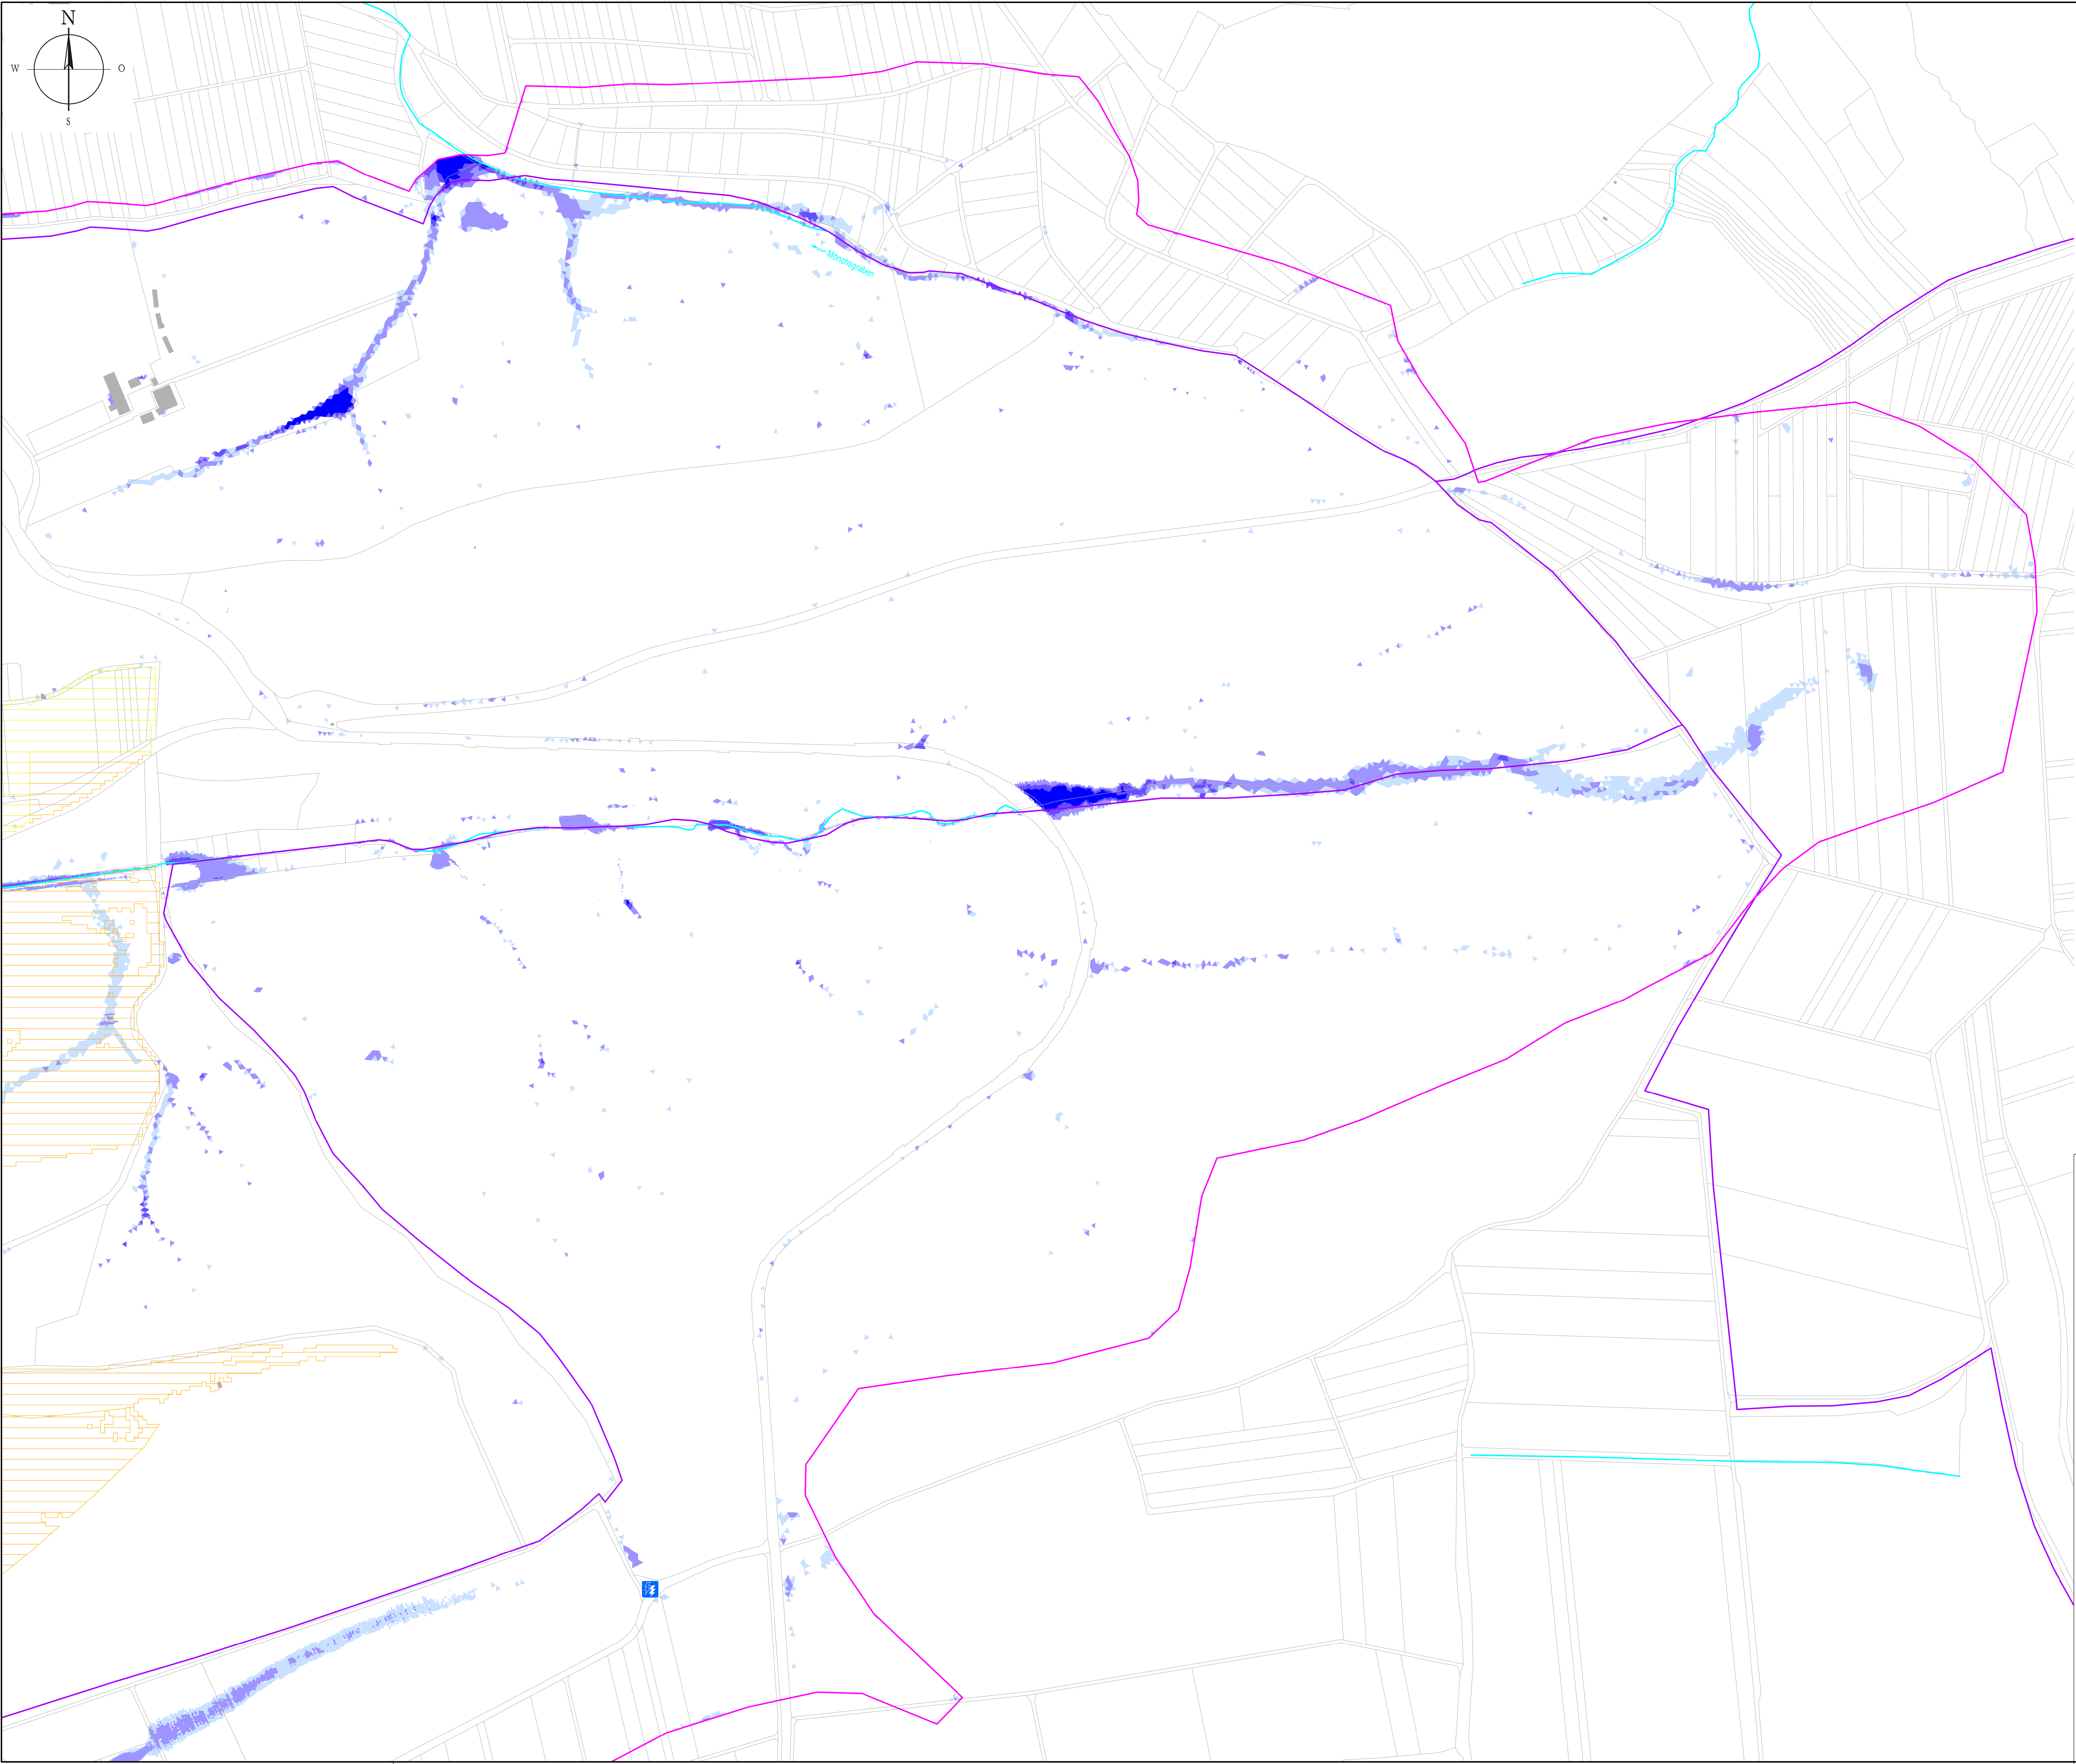

Legende Risikobjekte:

Altenheim	Arztpraxis / Ärztehaus
Bauhof	Bibliothek
Einkaufszentrum	Friedhof
Feuerwehr	Funk- und Fernmeldewesen
Gemeindehaus	Gasversorgung
Kindergarten	Kapelle / Kirche / Gotteshaus
Post- / Logistikzentrum	Rathaus
Schule	Schloss / Burg
Sportgebäude / Sporthalle	Umformer
Spielplatz	
Wasserversorgung	

Verdolung

Eintragsrisiko von erodiertem Material

	mittel
	hoch
	sehr hoch
	äußerst hoch

Überflutungstiefen

	max. Überflutungstiefe 5 - 10 cm
	max. Überflutungstiefe 10 - 50 cm
	max. Überflutungstiefe 50 - 100 cm
	max. Überflutungstiefe > 100 cm

Steinschlag / Felssturz

	Potenzielle Ausbruchsgebiete für Steinschlag und Felssturz
--	--

Arbeitsgebiete

Gemeindegrenzen

Gewässer

Kontrollquerschnitte

HQ extrem

Planungsgrundlagen:

- ALKIS Daten der Gemeinde Talheim: erhalten am 25. November 2021.
- Geobasisdaten © Landesamt für Geoinformation und Landentwicklung Baden-Württemberg www.lgl-bw.de; Az.: 2851.91-1/19, erhalten am 25. November 2021.
- Daten aus dem Räumlichen Informations- und Planungssystem (RIPS) der Landesanstalt für Umwelt, Messungen und Naturschutz Baden-Württemberg; Link: <http://www.lubw.baden-wuerttemberg.de>, erhalten am 25. November 2021.
- Daten aus dem Umweltinformationssystem (UIS) der LUBW Landesanstalt für Umwelt Baden-Württemberg, erhalten am 25. November 2021.

Datum	Gezeichnet	Änderung	Index

Erstellung Starkregenrisikomanagement Talheim
Gemeinde Talheim, Kreis Heilbronn
Risikoanalyse

Überflutungstiefenkarte Bereich Talheim Ost
Außergewöhnliches Ereignis mit Risikobjekten

Studie Stand April 2023

		1 : 2.500	
Maßstab		8125094	
UT_AUS_RO_V_005		Talheim	
Plannummer		039 028 00	
Plankarte	Koordinatensystem	Höhenystem	Projektnummer
	ETRS88 UTM	DHN2010 NHN	

Gemeinde Talheim
Kreis Heilbronn
Rathausplatz 18
74388 Talheim

Bauherr: _____ Genehmigt: _____

Ing.-Gesellschaft für moderne Tiefbauorganisation			
PLANUNG BERATUNG KOORDINATION		Geschäftsführer	
Stadtplanungswirtschaft		König-Wilhelm-Straße 75	
Ver- und Entsorgung		74390 Ittisdorf	
Straßenwesen		Telefon: (07142) 6784-0	
		Telefax: (07142) 6784-29	
		E-Mail: info@imotion.de	
Befrei: den 14. April 2023		Projektleiter	
		UT_AUS	
Bearbeitet		Gezeichnet	
Gezeichnet		Geprüft	
Fertigung		Anlage	